



APROVADO POR UNANIMIDADE
Sessão de 27/11/06
Carvalho

ESTADO DE MATO GROSSO

Prefeitura Municipal de Barra do Garças

MENSAGEM Nº 052 DE 27 DE novembro DE 2.006.

Senhora Presidente,
Senhores Vereadores,

| | | | |
|--|-------|-------|------|
| PROTOCOLO | | | |
| CÂMARA MUNICIPAL DE BARRA DO GARÇAS - MT | | | |
| Nº | Livro | Folha | Data |
| | | | 1/1 |
| Horas | | | |
| _____ | | | |
| FUNCIONÁRIO | | | |

A presente Mensagem encaminha para elevada apreciação dos Senhores, o Projeto de Lei incluso, que tem por finalidade a inclusão na Lei nº 2.707/2005 que instituiu o Lei de Diretrizes Orçamentárias.

A medida se faz necessária, a inclusão de metas, será de grande valia para o município, com a implantação de uma ciclovia, através de convênio "Apoio a projetos de sistemas de circulação não motorizados", firmado com o Ministério das Cidades, .

Salientamos que o essas inclusões são exigidas e tem como fito principal atender a Lei Complementar 101/00 - LRF, como também as diligencias emanadas pelo Tribunal de Contas do Estado de Mato Grosso.

Razão pela qual esperamos a aprovação do referido projeto.

Atenciosamente,

Barra do Garças/MT., 27 de novembro de 2.006.

ZÓZIMO WELLINGTON CHAPARRAL FERREIRA
Prefeito Municipal



APROVADO POR UNANIMIDADE
na sessão de 32/12/06
Ossauze

ESTADO DE MATO GROSSO
Prefeitura Municipal de Barra do Garças

2

PROJETO DE LEI N.º 052 DE 27 DE novembro DE 2.006

PROTOCOLO
CÂMARA MUNICIPAL DE BARRA DO GARÇAS - MT
Nº 811 Livro 20 Folha 32 Data 27/11/06
16:00
Ossauze
FUNCIONÁRIO

“Dispõe sobre a inclusão de Metas na Lei nº 2.707/05, L.D.O. 2006”.

O PREFEITO MUNICIPAL DE BARRA DO GARÇAS, ESTADO DE MATO GROSSO, SR. ZÓZIMO WELLINGTON CHAPARRAL FERREIRA, faz saber que a Câmara Municipal aprovou e ele sanciona a seguinte Lei.

Art. 1º - Ficam criadas na Lei nº 2.707/05, que trata do L.D.O 2006, para o **exercício de 2.006**, as seguintes Metas;

– Construção de uma Ciclovía no valor de R\$ 218.810,00 – Meta Física 01;

Art. 2º - Esta Lei entrará em vigor na data de sua publicação, revogadas as disposições em contrario.

Barra do Garças-MT, 27 de novembro de 2006

Gabinete do Prefeito Municipal

Zózimo Wellington Chaparral Ferreira
Prefeito Municipal de Barra do Garças

Memorial Descritivo De Projeto Arquitetônico

OBJETIVO

Trata-se de construção de uma ciclovia que objetiva atender ao grande fluxo de trabalhadores que fazem o trajeto dos setores: Cohab, Pitaluga, Santo Antônio e adjacências com direção ao Setor Centro e Frigorífico Friboi.

Tem também objetivo de revitalização das áreas do canteiro central da Rua Ana Lira até Rua Rodrigo Firmino dos Santos no Setor Cohab, que se encontra bastante deteriorado com pouca iluminação e por conseqüência atendendo mal aos moradores desta populosa região, que tem neste local sua única opção de lazer para caminhadas e exercícios. Neste trecho construiremos a ciclovia sobre o canteiro central, retirando parte do gramado existente e construindo outro meio fio no local. A ciclovia terá 2.50m de largura com pintura das faixas com tinta borracha colorada, nas cores amarela e vermelha, e será executada em piso de cimentado queimado com pigmentação. Serão previstos também iluminação com postes de 5 metros de altura a cada 25 metros.

A interligação das ciclovias dos setores Cohab, Antônio Joaquim e Piracema será motivo de novos estudos viários pois requer algumas desapropriações, o que não é objetivo desta obra no momento. Porém em um primeiro momento os ciclistas deverão optar por qualquer das ruas internas para fazer essa interligação, pois são ruas de pouco movimento.

Na frente do Supermercado Nilo sugerimos a pintura de faixa junto ao meio fio proibido o estacionamento até que façamos a rotatória, que julgamos imprescindível para organização do trânsito no local.

Trecho Antônio Joaquim: Para não estreitarmos mais as pistas, já apertadas, sugerimos ocupar as laterais dos canteiros com pistas de 1,50 metros de largura, ladeado por meio fios, pré moldados de primeira qualidade para evitar imperfeições (não será permitido fundir o meio fio no local), nas intercessões pintaremos faixas com tinta borracha colorada, com colocação de sinalizadores luminosos para redução de velocidade e visualização dos ciclistas. A iluminação com postes de 5 metros de altura a cada 25 metros.

No trecho entre o Supermercado Nilo e Auto Posto Millenium devido ao estreitamento da pista optamos por colocar a ciclovia em cima do canteiro central. Sendo assim deveremos substituir a grama existente por cimentado queimado com pigmentação e pintura de faixa com tinta borracha colorada, conforme os desenhos que serão apresentados.



**DIONÍSIO
CARLOS**

5
4



Dionisio
 DIONISIO CARLOS DE OLIVEIRA
 ARQUITETO
 CREA 21.184-D VISTO 190.MT

TRAJETO DA CICLOVIA 2.745,00 m. linear





| | |
|-------------|----------|
| MODIFICAÇÃO | 00/00/00 |
| | DATA |

| | |
|---|--------------------------------|
| OBRA URBANISMO | PRANCHA : |
| PROPRIETARIO PREFEITURA MUNICIPAL DE BARRA DO GARÇAS - M.T. | PR-01 B |
| LOCALIZAÇÃO DA GERAL DA CICLOVIA PLANTA BAIXA | AREA A CONSTRUIR |
| ARQUITETO: DIONISIO CARLOS DE OLIVEIRA | DATA SETEMBRO/2006 |
| ENDEREÇO R. AMARO LEITE Nº 306 FONE-FAX (66)3401-3340 B. DO GARÇAS MT dcoarquitetura@brw.com.br | DATA DA PLOTAGEM 04/09/2006 |
| PROJETO ARQUITETÔNICO | ESCALA 1/10.000 |
| | FOLHA A3 |



LEGENDA

EXTENSÃO TOTAL DO TRAJETO DA CICLOVIA 2.745,00 m. linear

-  MEIO-FIO PRÉ MOLDADADO 1.736,00 m
-  MEIO-FIO MOLDADO NO LOCAL 2.230,00 m
-  CIMENTADO PIGMENTADO 3.807,00 m²
-  GRAMA ESMERALDA 95,00 m²

| | |
|----|--|
| 0 | |
| Nº | |

9



DCM

DIONÍSIO CARLOS DE OLIVEIRA
ARQUITETO
CREA 21.184-D VISTO 100/MT

| | | |
|----|-------------|----------|
| 0 | ----- | 00/00/00 |
| Nº | MODIFICAÇÃO | DATA |

| | | | |
|--|--|---|-------------|
| OBRA URBANISMO PROPRIETÁRIO PREFEITURA MUNICIPAL DE BARRA DO GARÇAS - M.T. LOCALIZAÇÃO PARCIAL A CICLOVIA PLANTA BAIXA | | PRANCHA : PR- 02 A | |
| ARQUITETO: DIONÍSIO CARLOS DE OLIVEIRA ENDEREÇO R. AMARO LEITE Nº 306 FONE-FAX (66)3401-3340 B. DO GARÇAS MT dcoarquitetura@brw.com.br | | DATA SETEMBRO/2006 DATA DA PLOTAGEM 04/09/2006 | |
| PROJETO ARQUITETÔNICO | | ESCALA 1/5.000 | FOLHA A3 |



Dionísio

DIONÍSIO CARLOS DE OLIVEIRA
ARQUITETO
CREA 21.184-D VISTO 490-MT

| | | |
|----|-------------|----------|
| 0 | _____ | 00/00/00 |
| Nº | MODIFICAÇÃO | DATA |

| | | | |
|---|--|--------------------------------|-------------|
| OBRA URBANISMO PROPRIETÁRIO PREFEITURA MUNICIPAL DE BARRA DO GARÇAS - M.T. LOCALIZAÇÃO PARCIAL A CICLOVIA PLANTA BAIXA | | PRANCHA : PR- 02 A | |
| | | AREA A CONSTRUIR | |
| ARQUITETO: DIONISIO CARLOS DE OLIVEIRA ENDEREÇO R AMARO LEITE Nº 306 FONE-FAX (66)3401-3340 B DO GARÇAS MT dcoarquitetura@brfw.com.br | | DATA SETEMBRO/2008 | |
| | | DATA DA PLOTAGEM 04/09/2006 | |
| PROJETO ARQUITETÔNICO | | ESCALA 1/5.000 | FOLHA A3 |



LEGENDA

EXTENSÃO PARCIAL DO TRAJETO DA CICLOVIA 1.525,00 m. linear
POSTE DE ILUMINAÇÃO E PASSAGEM SUBTERRÂNEA 60 UNIDADES
CAIXA DE PASSAGEM ELEVADA 30X30X30 60 UNIDADES
COM TAMPA DE CHAPA DE FERRO

44

POSTE DE ILUMINAÇÃO
TUBO DE FERRO 4" CHAPA 14

CAIXA DE PASSAGEM
ELEVADA

MEIO FIO A CONSTRUIR

CAIXA DE PASSAGEM
ELEVADA

CANTEIRO CENTRAL
A DEMOLIR

MURETA DE CONCRETO
L=0,25 C=15,60 H=0,80
COM PINTURA DE
SINALIZAÇÃO

FAIXA DE SINALIZAÇÃO
REFLETIVA ACRÍLICA
COR VERMELHA






MEIO FIO A CONSTRUIR


CANTEIRO CENTRAL
A DEMOLIR

POSTE DE ILUMINAÇÃO
A CADA 25 MTS
INTERCALADO EM TODA
A CICLOVIA


CAIXA DE PASSAGEM
ELEVADA 30x30x30

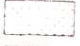LEGENDA

-  MEIO-FIO
-  CIMENTADO
-  GRAMA ESMERALDA, TAPETE E MUDAS
-  FAIXA DE SINALIZAÇÃO
-  SINALIZADOR TIPO TARTARUGA

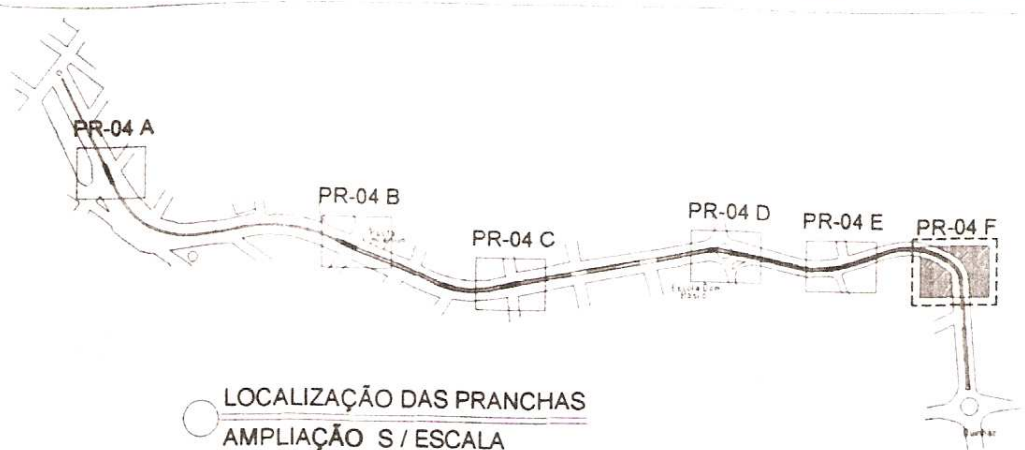


LOCALIZAÇÃO DAS PRANCHAS
AMPLIAÇÃO S/ ESCALA

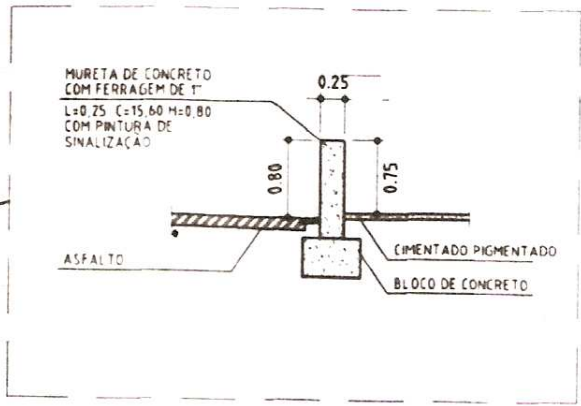

CORTE DA MURETA
ESCALA 1/75

POSTE DE ILUMINAÇÃO
A CADA 25 MTS
INTERCALADO EM TODA
A CICLOVIA

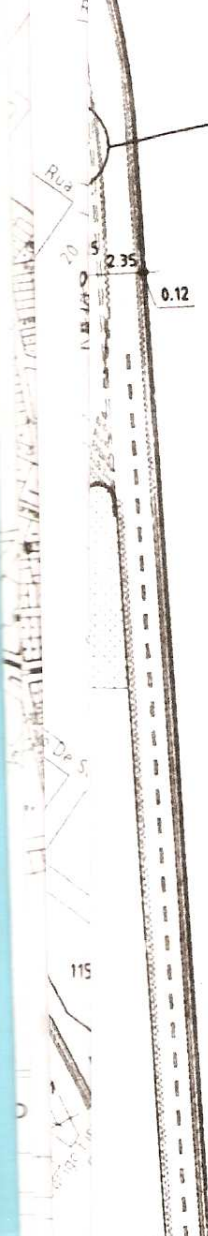


[Handwritten Signature]
DIONISIO CARLOS DE OLIVEIRA
ARQUITETO
CREA 21.184-D VISTO 490-MT






| Nº | MODIFICAÇÃO | DATA |
|----|-------------|----------|
| 0 | | 00/00/00 |
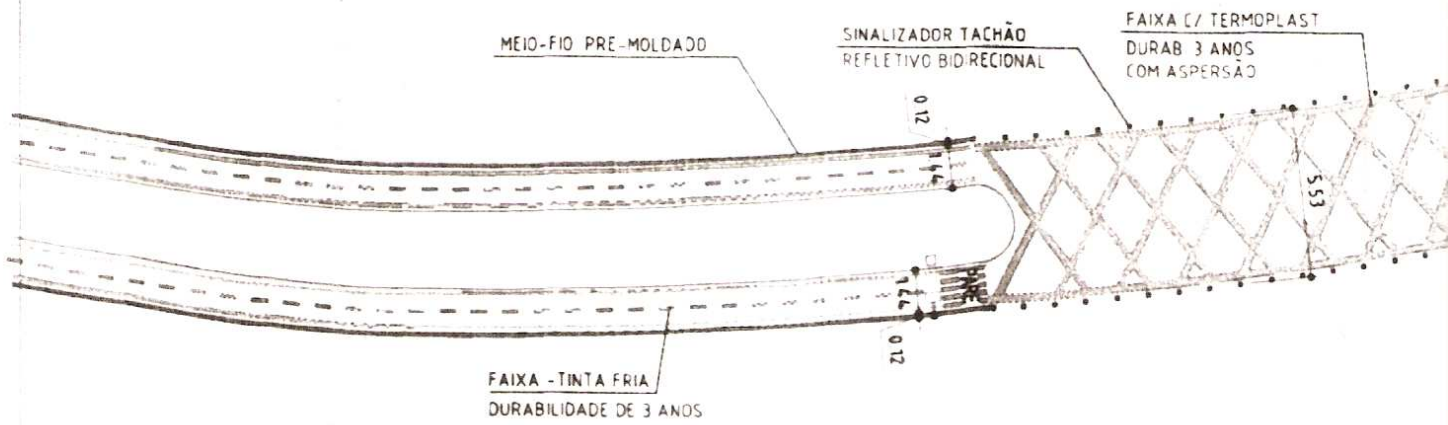
| | | | |
|--|--|---|-------------|
| OBRA URBANISMO PROPRIETÁRIO PREFEITURA MUNICIPAL DE BARRA DO GARÇAS - M.T. DETALHE PISTA DE CICLOVIA EXTENSÃO A. LIRA PLANTA BAIXA | | PRANCHA : PR-04 F ÁREA A CONSTRUIR | |
| ARQUITETO: DIONISIO CARLOS DE OLIVEIRA ENDEREÇO R. AMARO LEITE Nº 308 FONE-FAX (66)3401-3340 B. DO GARÇAS MT dcoarquiteta@brw.com.br | | DATA SETEMBRO/2006 DATA DA PLOTAGEM 04/09/2006 | |
| PROJETO ARQUITETÔNICO | | ESCALA 1/250 | FOLHA A3 |

16



LEGENDA

-  MEIO-FIO
-  CIMENTADO
-  GRAMA ESMERALDA, TAPETE E MUDAS
-  FAIXA DE SINALIZAÇÃO
-  SINALIZADOR TIPO TARTARUGA

17

PR-04 A

PR-04 B

PR-04 C

PR-04 D

PR-04 E

PR-04 F


○ LOCALIZAÇÃO DAS PRANCHAS
 ○ AMPLIAÇÃO S / ESCALA

Rua Sto. Dumont

Av. ANA LIRA

PO
 A C
 INT
 A C

CANTEIRO CENTRAL
 A CONSTRUIR

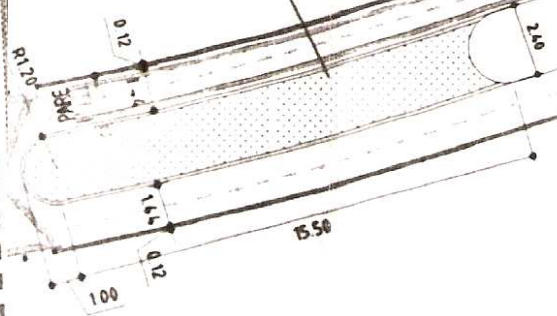


Dionísio
 DIONÍSIO CARLOS DE OLIVEIRA
 ARQUITETO
 CREA 21 184-D VISTO 490-M²

| | |
|-------------|----------|
| 0 | 00/00/00 |
| Nº | DATA |
| MODIFICAÇÃO | |

| | |
|---|---|
| OBRA URBANISMO PROPRIETÁRIO PREFEITURA MUNICIPAL DE BARRA DO GARÇAS - M.T. DET: PISTA DE CICLOVIA COM A RUA Sto DUMONT PLANTA BAIXA | PRANCHA : PR-04 E AREA A CONSTRUIR |
| ARQUITETO: DIONISIO CARLOS DE OLIVEIRA ENDEREÇO R. AMARO LEITE Nº 306 FONE-FAX (66)3401-3340 B. DO GARÇAS MT dcoarquitetura@bmv.com.br | DATA SETEMBRO/2006 DATA DA PLOTAGEM 04/09/2006 |
| PROJETO ARQUITETÔNICO | ESCALA 1/250 FOLHA A3 |



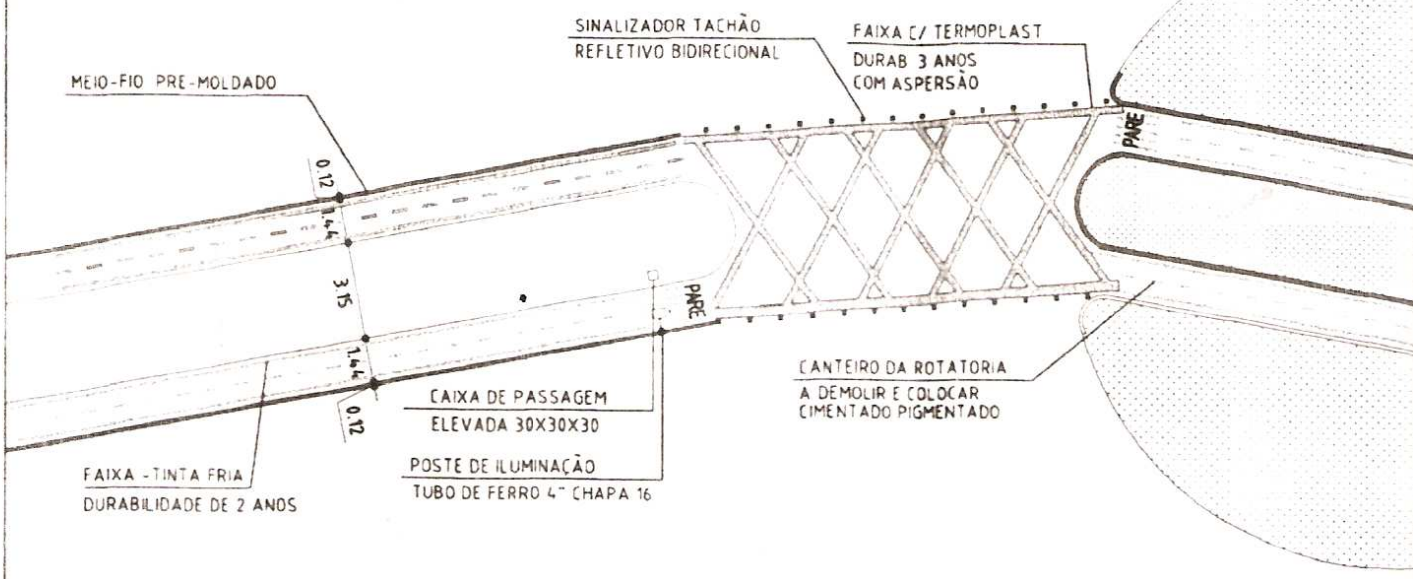


Rua Sto. Dumont

18



Av Ana Lira

LEGENDA

-  MEIO-FIO
-  CIMENTADO
-  GRAMA ESMERALDA, TAPETE E MUDAS
-  FAIXA DE SINALIZAÇÃO
-  SINALIZADOR TIPO TARTARUGA

PR-04 A

PR-04 B

PR-04 C

PR-04 D

PR-04 E

PR-04 F

LOCALIZAÇÃO DAS PRANCHAS
AMPLIAÇÃO S/ ESCALA

Av Ana Lira

POSTE DE ILUMINAÇÃO
A CADA 25 MTS
INTERCALADO EM TODA
A CICLOVIA

PME

PME



DIONISIO CARLOS DE OLIVEIRA
ARQUITETO
CREA 21.184-D VISTO 490-MT

Av Cel Antonio Cristino Cortes


| | | |
|----|-------------|----------|
| 0 | | 00/00/00 |
| Nº | MODIFICAÇÃO | DATA |

| | |
|---|--------------------------------|
| OBRA URBANISMO PROPRIETÁRIO PREFEITURA MUNICIPAL DE BARRA DO GARÇAS - M.T. | PRANCHA : PR-04 D |
| DET: PISTA DE CICLOVIA COM A AV. ANTONIO C. CORTES PLANTA BAIXA | ÁREA A CONSTRUIR |
| ARQUITETO: DIONISIO CARLOS DE OLIVEIRA | DATA SETEMBRO/2006 |
| ENDEREÇO R. AMARO LEITE Nº 306 FONE-FAX (66)3401-3340 B. DO GARÇAS MT dcoarquitetura@brw.com.br | DATA DA PLOTAGEM 04/09/2006 |
| PROJETO ARQUITETÔNICO | ESCALA 1/250 |
| | FOLHA A3 |



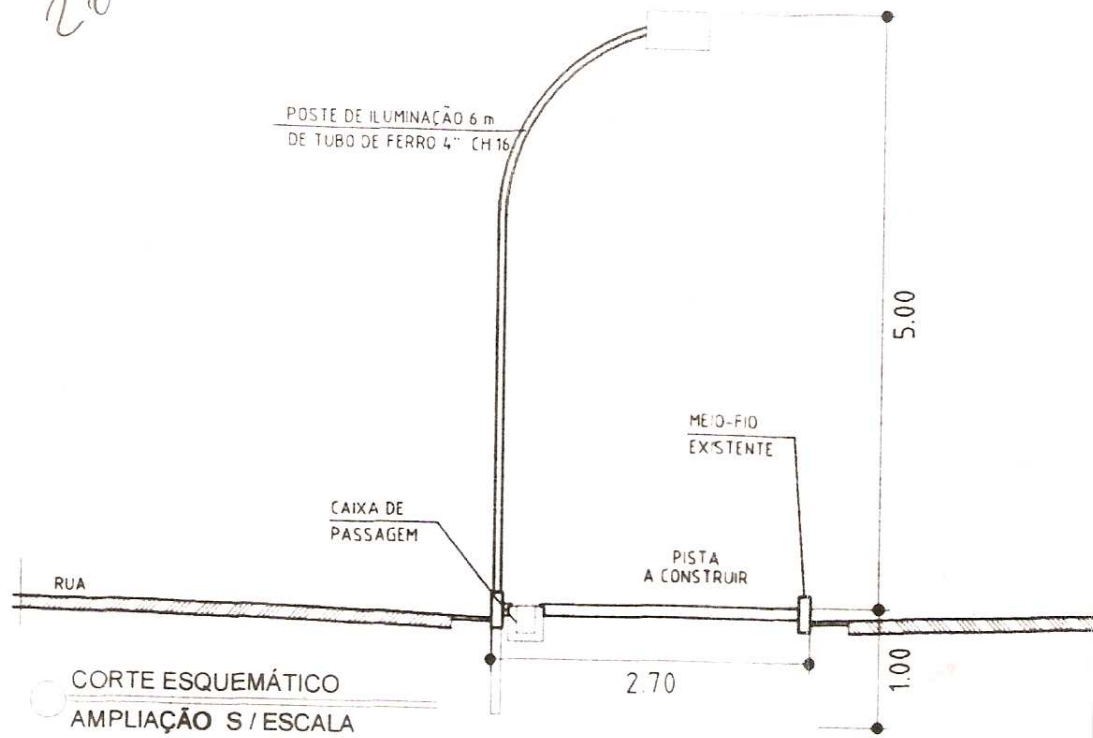


20

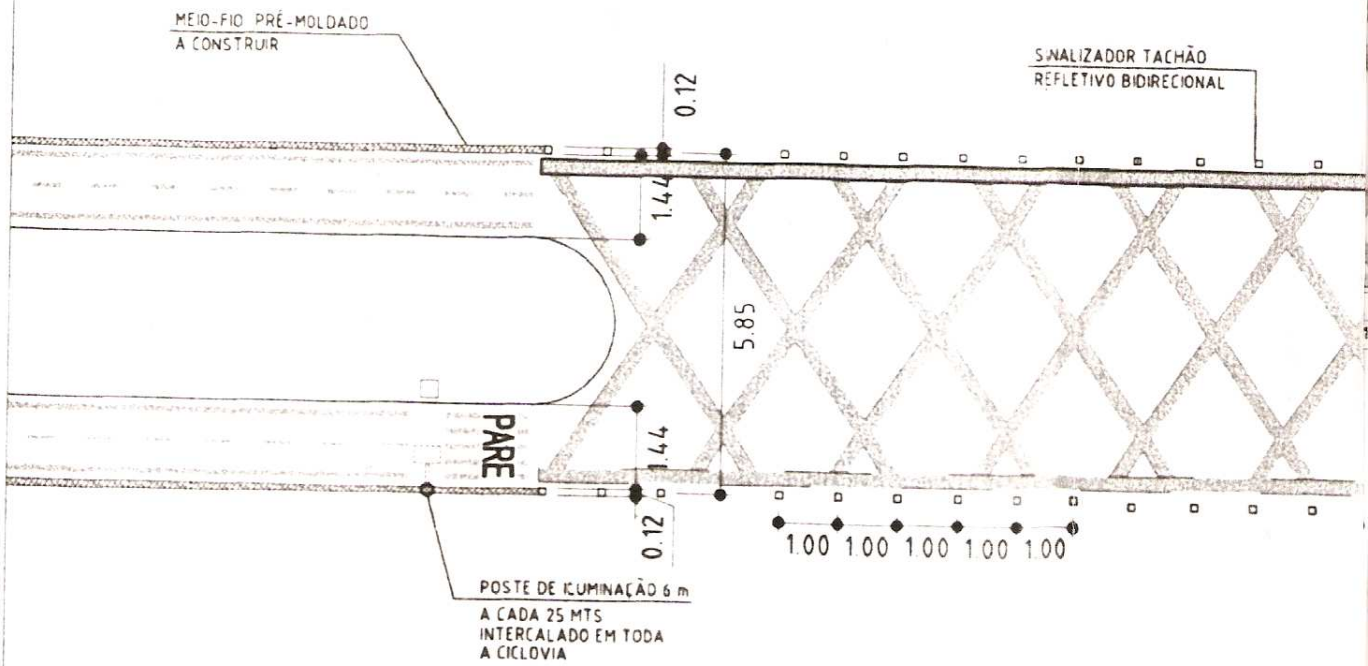


CORTE ESQUEMÁTICO
AMPLIAÇÃO S / ESCALA




LEGENDA

-  MEIO-FIO
-  CIMENTADO
-  GRAMA ESMERALDA, TAPETE E MUDAS
-  FAIXA DE SINALIZAÇÃO
-  SINALIZADOR TIPO TARTARUGA

91

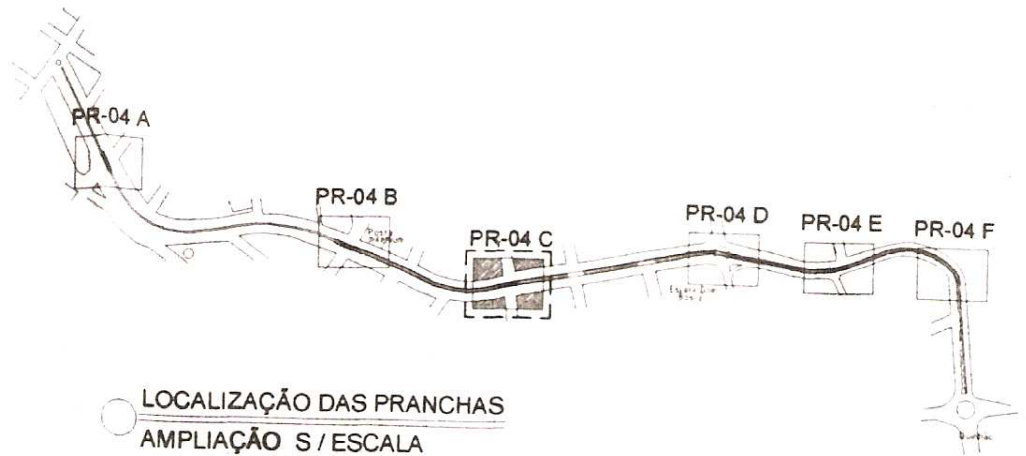

LOCALIZAÇÃO DAS PRANCHAS
AMPLIAÇÃO S/ ESCALA

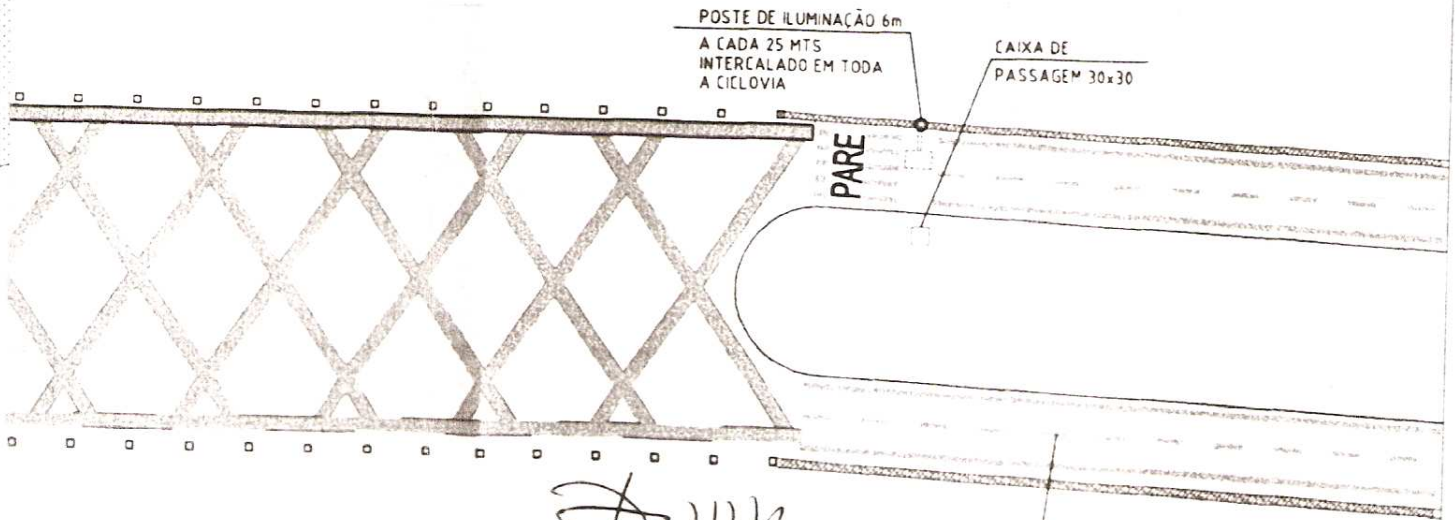


Dionísio Carlos de Oliveira
DIONÍSIO CARLOS DE OLIVEIRA
 ARQUITETO
 CREA 21.184-D VISTO 490-MT

FAIXA - TINTA FRIA
 DURABILIDADE DE 7 ANOS






| 0 | | 00/00/00 |
|----|-------------|----------|
| Nº | MODIFICAÇÃO | DATA |
| | | |

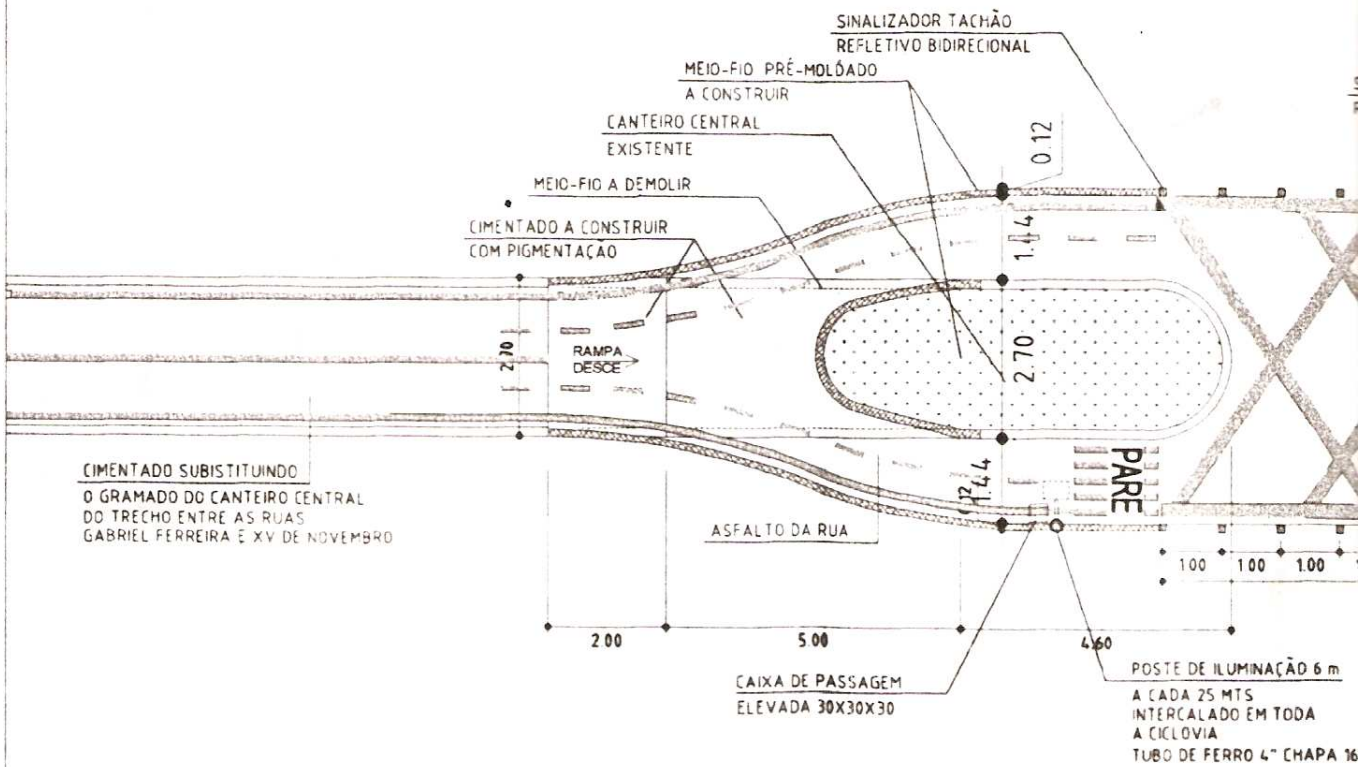
| | |
|---|------------------------------------|
| OBRA URBANISMO PROPRIETARIO PREFEITURA MUNICIPAL DE BARRA DO GARÇAS - M.T. | PRANCHA : PR-04 C |
| DET: PISTA DE CICLOVIA COM A RUA VALDIR RABELO PLANTA BAIXA | ÁREA A CONSTRUIR |
| ARQUITETO: DIONÍSIO CARLOS DE OLIVEIRA | DATA SETEMBRO/2006 |
| ENDEREÇO R. AMARO LEITE Nº 306 FONE-FAX (66)3401-3340 B DO GARÇAS MT dcoarquitetura@briv.com.br | DATA DA PLTAGEM 04/09/2006 |
| PROJETO ARQUITETÔNICO | ESCALA 1/125 |
| | FOLHA A3 |

22



LEGENDA

-  MEIO-FIO
-  CIMENTADO
-  GRAMA ESMERALDA, TAPETE E MUDAS
-  FAIXA DE SINALIZAÇÃO
-  SINALIZADOR TIPO TARTARUGA

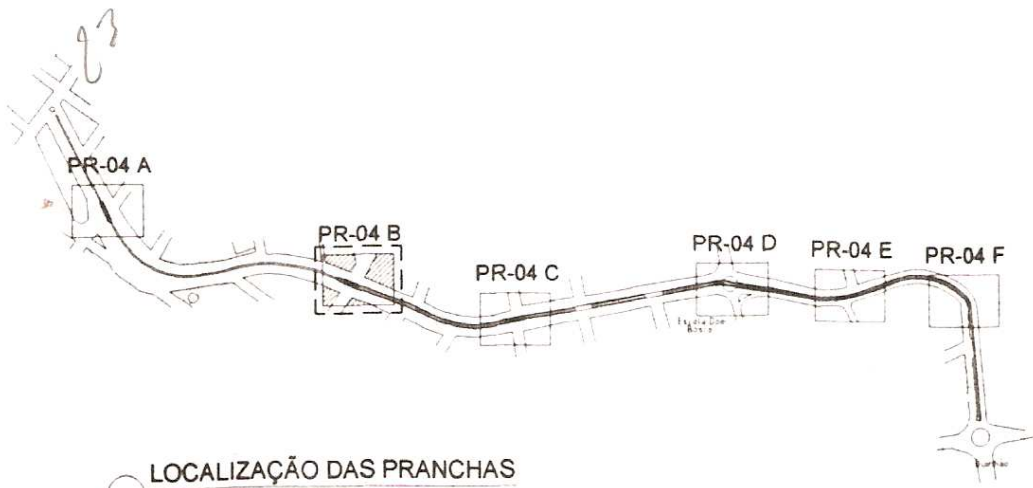

LOCALIZAÇÃO DAS PRANCHAS
AMPLIAÇÃO S/ ESCALA


REALIZADOR TACHÃO
FLETIVO BIDIRECIONAL

FAIXA C/ TERMOPLAST
DURAB 3 ANOS
COM ASPERSÃO

POSTE DE ILUMINAÇÃO 6m
A CADA 25 MTS
INTERCALADO EM TODA
A CICLOVIA

PARE

FAIXA - TINTA FRIA
DURABILIDADE DE 3 ANOS

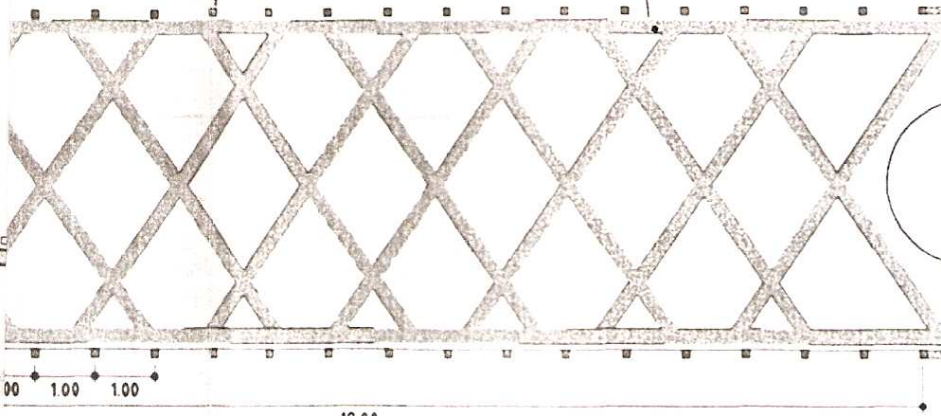


Dionísio
DIONÍSIO CARLOS DE OLIVEIRA
ARQUITETO
CREA 21.184-D VISTO 490-MT

| | | |
|----|-------------|----------|
| 0 | | 00/00/00 |
| Nº | MODIFICAÇÃO | DATA |

| | |
|---|---|
| OBRA URBANISMO PROPRIETÁRIO PREFEITURA MUNICIPAL DE BARRA DO GARÇAS - M.T. DET: PISTA DE CICLOVIA COM A RUA XV DE NOVEMBRO PLANTA BAIXA | PRANCHA : PR-04 B ÁREA A CONSTRUIR |
| ARQUITETO: DIONÍSIO CARLOS DE OLIVEIRA ENDEREÇO R. AMARO LEITE Nº 306 FONE-FAX (66)3401-3340 B DO GARÇAS MT dcoarquiteta@brw.com.br | DATA SETEMBRO/2008 DATA DA PLOTAGEM 04/09/2006 |
| PROJETO ARQUITETÔNICO | ESCALA 1/125 FOLHA A3 |

Rua Siv.


14

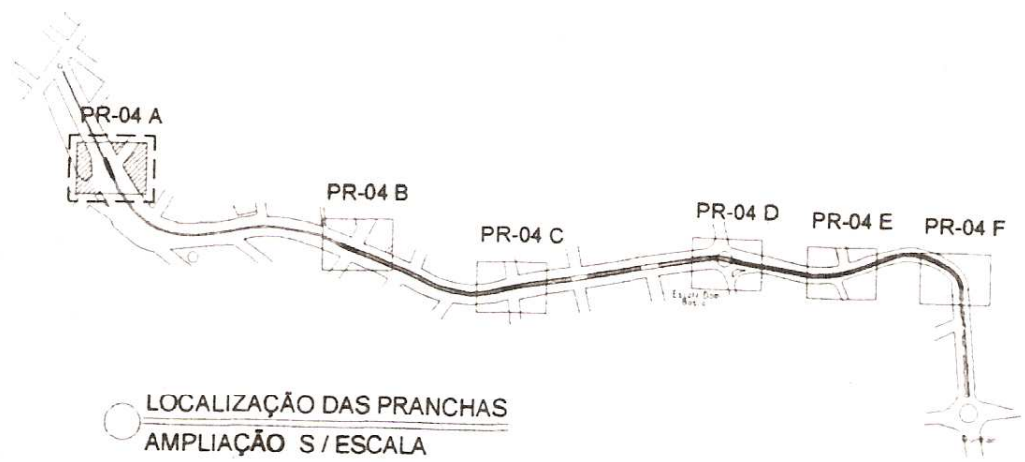

○ LOCALIZAÇÃO DAS PRANCHAS
 — AMPLIAÇÃO S/ ESCALA

FAIXA
 FAIXA

FAIXA C/ TERMOPLAST
 DURAB 3 ANOS
 COM ASPERSÃO

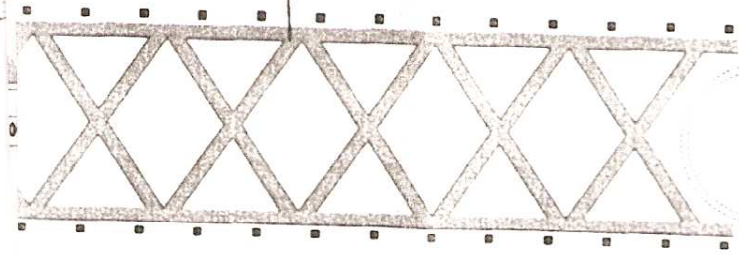

CAIXA DE PASSAGEM
 30x30x30

Dionisio
 DIONISIO CARLOS DE OLIVEIRA
 ARQUITETO
 CREA 21.184-D VISTO 490-MT

POSTE DE ILUMINAÇÃO 6 m
 A CADA 25 MTS
 INTERCALADO EM TODA
 A CICLOVIA
 TUBO DE FERRO 4" CHAPA 16



5.00

AUR

| O | MODIFICAÇÃO | 00/00/00 |
|----|-------------|----------|
| Nº | | DATA |



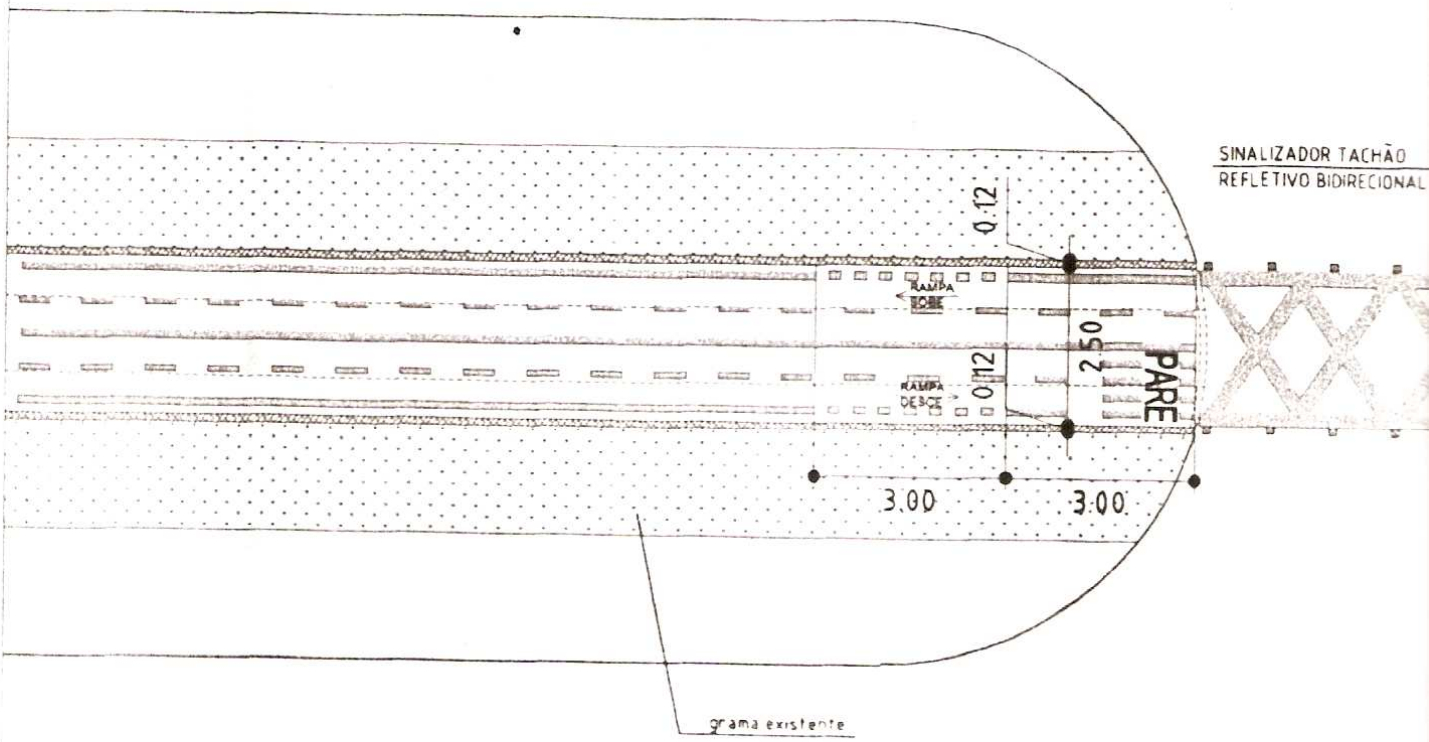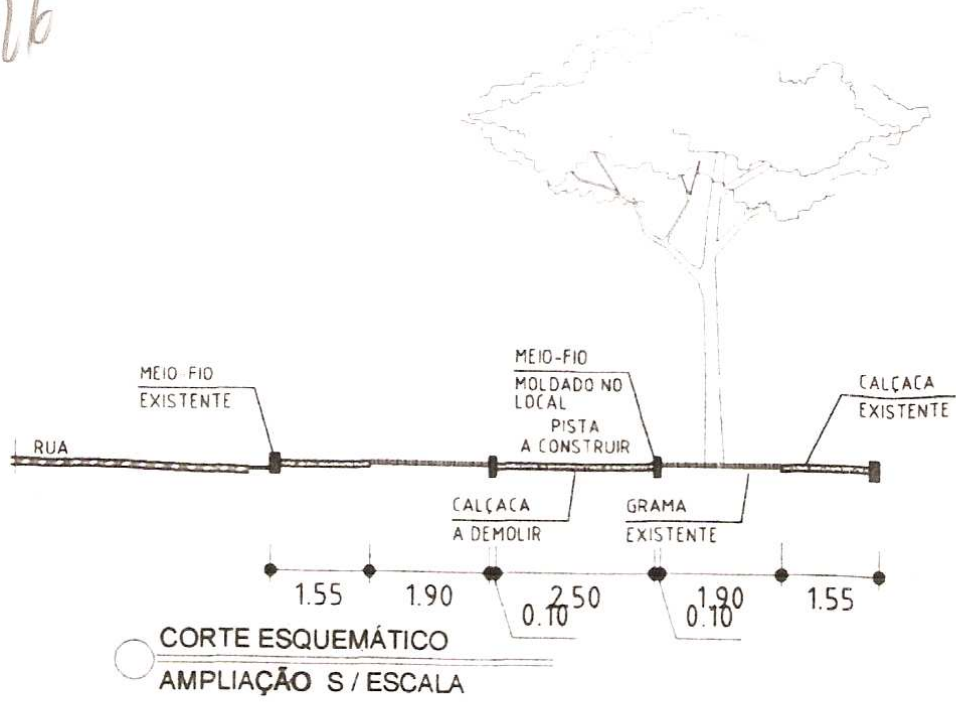


| | | | |
|--|--|---|-------------|
| OBRA URBANISMO PROPRIETARIO PREFEITURA MUNICIPAL DE BARRA DO GARÇAS - M.T. DET: PISTA DE CICLOVIA COM A RUA CARLOS GOMES PLANTA BAIXA | | PRANCHA : PR-04 A AREA A CONSTRUIR | |
| ARQUITETO: DIONISIO CARLOS DE OLIVEIRA ENDEREÇO R. AMARO LEITE Nº 306 FONE-FAX (66)3401-3340 B. DO GARÇAS MT dcoarquitetura@brw.com.br | | DATA SETEMBRO/2006 DATA DA PLOTAGEM 04/09/2006 | |
| PROJETO ARQUITETÔNICO | | ESCALA 1/125 | FOLHA A3 |

26



LEGENDA

LEGENDA


-  MEIO-FIO
-  CIMENTADO
-  GRAMA ESMERALDA, TAPETE E MUDAS
-  FAIXA DE SINALIZAÇÃO
-  SINALIZADOR TIPO TARTARUGA

27

PR-03 A

PR-03 B


LOCALIZAÇÃO DAS PRANCHAS
 AMPLIAÇÃO S/ ESCALA

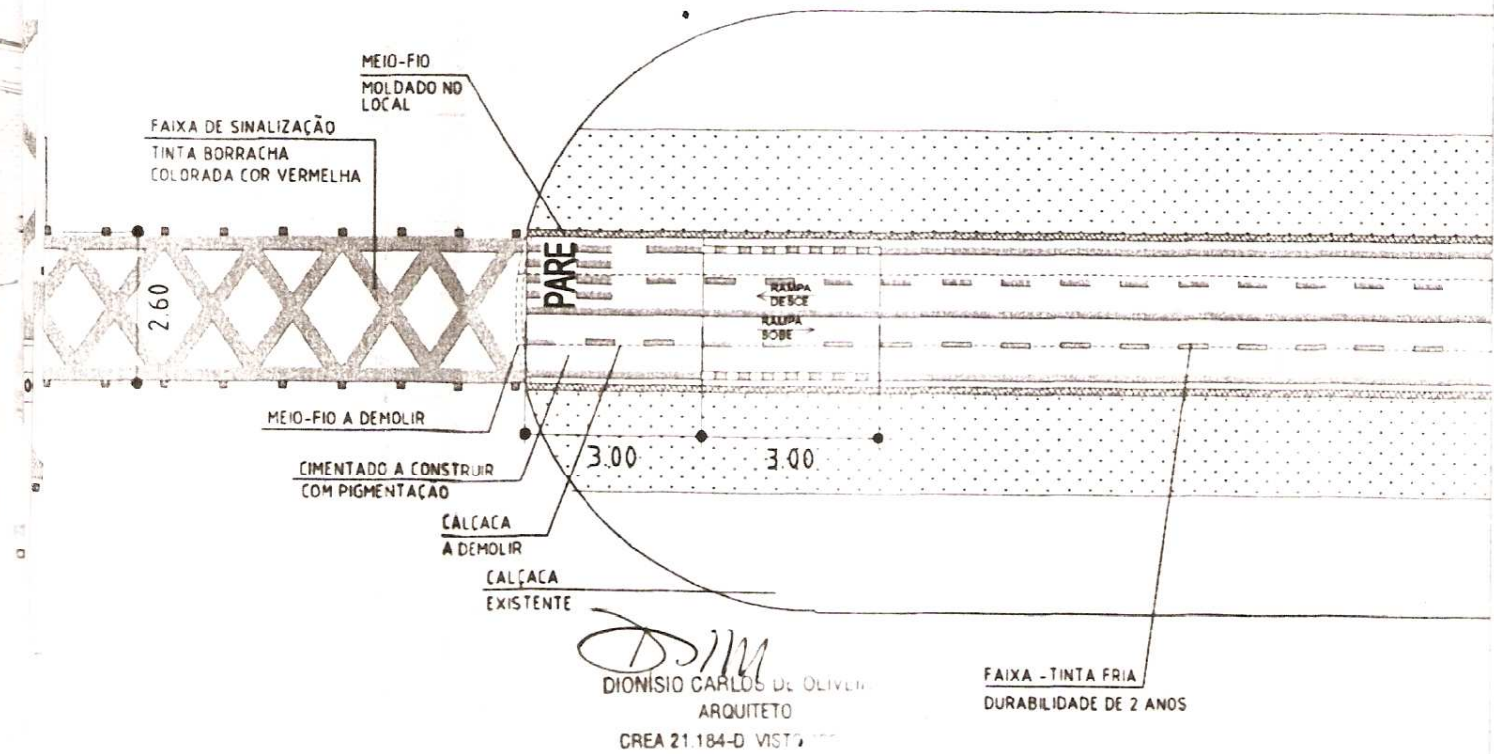


| | | |
|----|-------------|----------|
| 0 | | 00/00/00 |
| Nº | MODIFICAÇÃO | DATA |

| | |
|---|---|
| OBRA URBANISMO PROPRIETÁRIO PREFEITURA MUNICIPAL DE BARRA DO GARCAS - M.T. DETALHE PISTA DE CICLOVIA PLANTA BAIXA | PRANCHA : PR-03 B ÁREA A CONSTRUIR |
| ARQUITETO: DIONISIO CARLOS DE OLIVEIRA ENDEREÇO R. AMARO LEITE Nº 306 FONE-FAX (66)3401-3340 B. DO GARÇAS MT dcoarquiteta@brw.com.br | DATA SETEMBRO/2006 DATA DA PLOTAGEM 04/09/2006 |
| PROJETO ARQUITETÔNICO | ESCALA 1/125 |
| | FOLHA A3 |



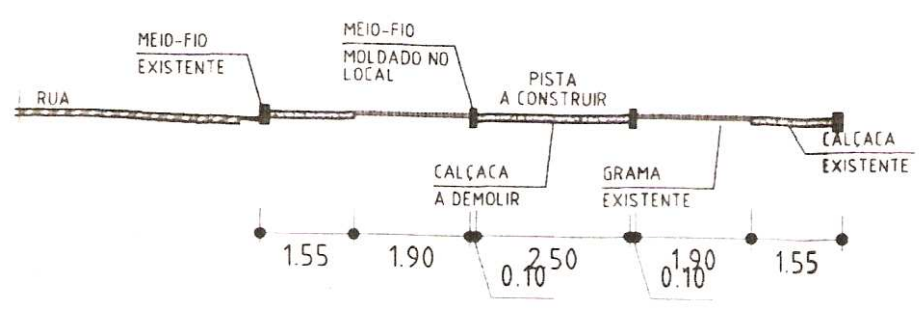


28

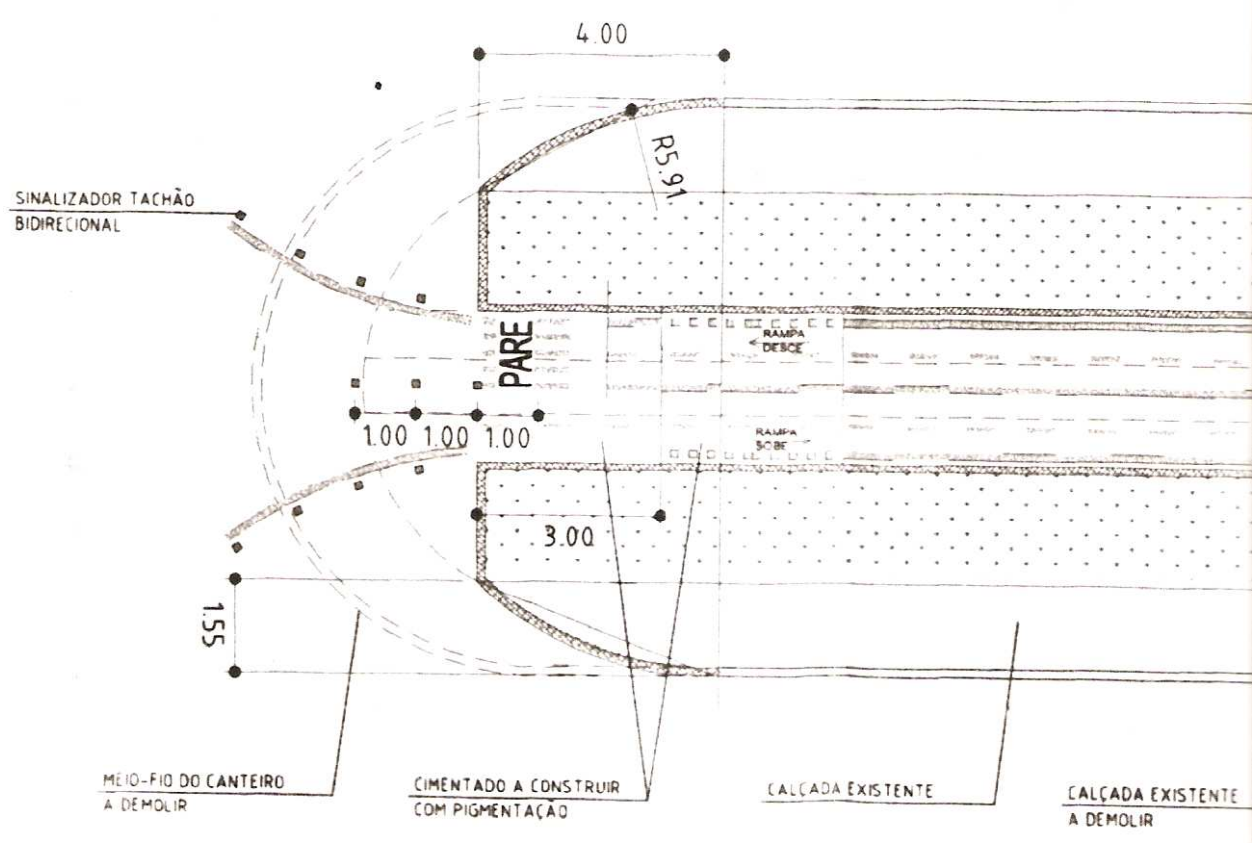

CORTE ESQUEMÁTICO
AMPLIAÇÃO S/ ESCALA



LEGENDA

- LEGENDA
-  MEIO-FIO
 -  CIMENTADO
 -  GRAMA ESMERALDA, TAPETE E MUDAS
 -  FAIXA DE SINALIZAÇÃO
 -  SINALIZADOR TIPO TARTARUGA

29


PR-03 A



PR-03 B



LOCALIZAÇÃO DAS PRANCHAS
AMPLIAÇÃO S / ESCALA

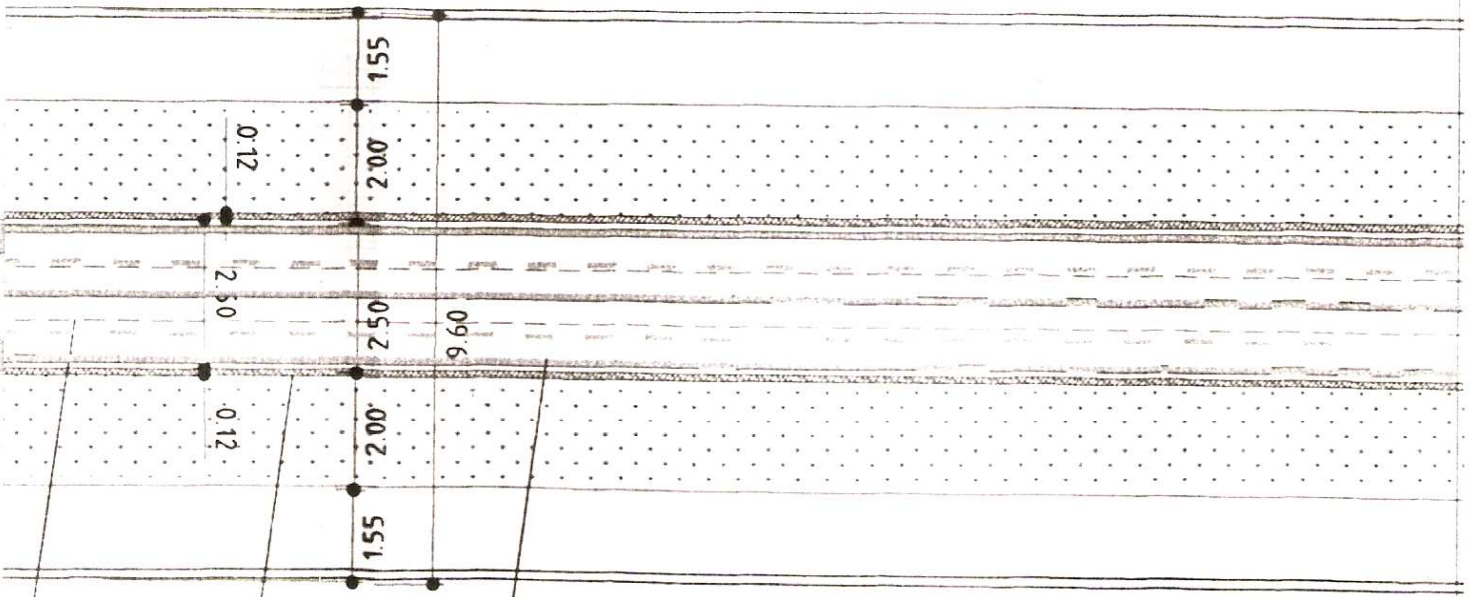

MEIO-FIO
MOLDADO NO LOCAL

FAIXA - TINTA FRIA
DURABILIDADE DE 2 ANOS

[Handwritten signature]

| | | |
|----|-------------|----------|
| 0 | | 00/00/00 |
| Nº | MODIFICAÇÃO | DATA |

| | | | |
|--|--|---|--------------------|
| OBRA URBANISMO PROPRIETARIO PREFEITURA MUNICIPAL DE BARRA DO GARÇAS - M.T. DETALHE PISTA DE CICLOVIA ENTRADA COHAB PLANTA BAIXA | | PRANCHA : PR-03 A | |
| ARQUITETO: DIONISIO CARLOS DE OLIVEIRA ENDEREÇO R. AMARO LEITE Nº 306 FONE-FAX (66)3401-3340 B. DO GARÇAS MT dcoarquitetura@brw.com.br | | DATA SETEMBRO/2006 DATA DA PLOTAGEM 04/09/2006 | |
| PROJETO ARQUITETÔNICO | | ESCALA 1/125 | FOLHA A3 |



Estado de Mato Grosso
CÂMARA MUNICIPAL DE BARRA DO GARÇAS
Palácio Vereador Dr. DERCY GOMES DA SILVA

30

ASSESSORIA JURÍDICA DA CÂMARA MUNICIPAL

PARECER JURÍDICO

Projeto de Lei nº 052/2006, de 28 de novembro de 2006.

Trata-se de Projeto de Lei nº 052/2006, de autoria do Poder Executivo que: “DISPÕE SOBRE A INCLUSÃO DE METAS NA LEI Nº 2.707/05, LDO 2006”.

Na mensagem que acompanha o Projeto de Lei dispõe sobre a inclusão de metas na Lei nº 2.707/2005, que instituiu a Lei de Diretrizes Orçamentárias, com a finalidade de implantação de uma ciclovia, através de Convênio firmado com o Ministério das Cidades.

O Projeto de Lei estabelece como meta para o exercício de 2006 a construção de uma ciclovia no valor de R\$ 218.810,00.

Nos termos da legislação em vigor, deve ser apresentado projeto de lei, para inclusão de novas metas que não constaram do projeto inicial, atendendo ao disposto no art. 165 da Constituição Federal.

Porém, conforme parecer emitido no Projeto de Lei 050/2006, existe a possibilidade de abertura do crédito especial para a construção da ciclovia e conseqüentemente a inclusão de metas na LDO, mas antes se faz necessário a verificação das considerações lançadas no Projeto acima mencionado, **bem como correção de valores que se encontram divergentes.**

Assim, s.m.j., para aprovação do presente Projeto, é necessária a observação das considerações feitas no Projeto de Lei 050/2006, e para concretizar tal ação, o Poder Legislativo deve verificar algumas informações necessárias para análise do preenchimento de requisitos legais citadas no parecer que acompanha o Projeto de abertura de crédito especial.

É o parecer, sob censura.

Barra do Garças, 28 de novembro de 2006.

GISELE BARBOSA CASTELLO
OAB/MT 8408



Estado de Mato Grosso
CÂMARA MUNICIPAL DE BARRA DO GARÇAS
Palácio Vereador Dr. DERCY GOMES DA SILVA



COMISSÃO DE CONSTITUIÇÃO, JUSTIÇA E REDAÇÃO

PARECER

Projeto de Lei n.º 053/2006, de autoria

Power Executivo municipal

A COMISSÃO DE CONSTITUIÇÃO, JUSTIÇA E REDAÇÃO, analisando o PROJETO DE LEI, em epígrafe, resolve exarar PARECER FAVORÁVEL, por entender ser a aludida matéria, legal e constitucional.

Sala das Comissões da Câmara Municipal, em 12 de 12 de 2006.

[Signature]
Ver.º WELITON MARCOS R. DE OLIVEIRA
Presidente

[Signature]
Ver.ª SÔNIA NUNES DOS SANTOS
Relator

[Signature]
Ver.ª MARIA JOSÉ DE CARVALHO
Membro

COMISSÃO DE ECONOMIA E FINANÇAS

32

PARECER

APROVADO POR UNANIMIDADE

Em sessão de 12 de 12, 06

Cassauze

Ao Projeto de Lei nº 052/2006, de autoria

Proter Executivo Municipal

A COMISSÃO DE ECONOMIA E FINANÇAS, analisando o PROJETO DE LEI, em epígrafe, resolve exarar PARECER FAVORÁVEL, por entender ser a aludida matéria, legal e constitucional.

Sala das Comissões da Câmara Municipal, em 12 de 12 de 2006.

Maria José Carvalho
Ver^a. MARIA JOSÉ DE CARVALHO
Presidente

WELITON MARCOS R. DE OLIVEIRA
Ver^o. WELITON MARCOS R. DE OLIVEIRA
Relator

Sônia Nunes dos Santos
Ver^a. SÔNIA NUNES DOS SANTOS
Membro

VOTAÇÃO

MATÉRIA DA PAUTA

Projeto de Lei nº 052/06 - Poder Executivo

Municipal

| VEREADORES | LEGENDA | Partido Atual | SIM | NÃO | Abstenção |
|--|------------|---------------|-------------------------------------|-------------------------------------|-----------|
| AILTON ALVES TEIXEIRA | PTB | PPS | <input checked="" type="checkbox"/> | | |
| ANDREIA SANTOS DE ALMEIDA SOARES | Presidente | | | <input checked="" type="checkbox"/> | |
| ANTONIA JACOB BARBOSA 2ª Secretária | PL | PPS | <input checked="" type="checkbox"/> | | |
| Dr. CELSO MARTINS SPOHR | PSB | PPS | <input checked="" type="checkbox"/> | | |
| MARIA JOSÉ DE CARVALHO | PP | PPS | <input checked="" type="checkbox"/> | | |
| Dr. RODRIGO RAGIOTTO | PP | PP | <input checked="" type="checkbox"/> | | |
| RONALDO DE ALMEIDA COUTO | PC do B | PFL | <input checked="" type="checkbox"/> | | |
| SÔNIA NUNES DOS SANTOS Vice-Presidente | PSDB | PSDB | <input checked="" type="checkbox"/> | | |
| WALTER NAVES DE SOUSA 1º Secretário | PSDB | | <input checked="" type="checkbox"/> | | |
| WELITON MARCOS R. DE OLIVEIRA | PMDB | PMDB | <input checked="" type="checkbox"/> | | |

Obs.

1º
mento

APROVADO POR UNANIMIDADE
Em sessão de 12/10/06
Ossauze

