

EDITAL DE LICITAÇÃO
Processo Administrativo Licitatório nº. 081/2022
Modalidade: TOMADA DE PREÇO – nº. 001/2022
TIPO: MENOR PREÇO GLOBAL

PREÂMBULO:

A **CÂMARA MUNICIPAL DE BARRA DO GARÇAS - ESTADO DE MATO GROSSO**, sito à Rua Mato Grosso, 617, centro, através do seu Presidente, torna público que o Presidente da Comissão Permanente de Licitação Sr.^a **Eurico Marcos Rodrigues da Fonseca**, instituído pela Portaria nº 15/2022, 19 de Janeiro de 2022, estará reunido com sua equipe de apoio, para receber as documentações e proposta para licitação na modalidade **TOMADA DE PREÇO** do tipo **“Menor Preço Global”**, o qual será processado e julgado de conformidade com os preceitos da Lei Federal nº. 8.666/1993, de 21.06.1993 e suas posteriores alterações, Lei Complementar 123/2006, Lei Complementar 147/2014 e Lei Complementar 155/2016 e suas alterações, Decreto Federal nº 3.555/2000, bem como, o Decreto Municipal nº 2957/2006 e o Decreto legislativo n.º 001/2019.

A) Recebimento e abertura dos envelopes, propostas e documentação de habilitação, ocorrerão em sessão pública e deverão ser entregues no máximo até às **14:00h** (HORÁRIO DE BRASÍLIA) do dia **25/11/2022**.

B) O Edital completo se encontra disponível no site da Câmara Municipal de Barra do Garças. Outras informações poderão ser obtidas pelo telefone (66) 3401-2484 / 0800.642.6811 ou no Setor de Licitações, desta Câmara Municipal, de segunda a sexta feira das 12:00 às 18:00 horas. O Setor de Licitações não se responsabilizará pela falta de informações relativas ao procedimento àqueles interessados que não o fizer de acordo com edital.

C) Os envelopes contendo a proposta e os documentos de habilitação serão recebidos no endereço acima mencionados, na sessão pública, após o credenciamento dos interessados que se apresentarem para participar do certame.

D) Ocorrendo decretação de feriado ou qualquer fato superveniente que impeça a realização do certame na data marcada, ela será automaticamente transferida para o Primeiro dia útil subsequente ao ora fixado.

1 –DO OBJETO:

1.1.O objeto da presente licitação consiste na **CONTRATAÇÃO DE EMPRESA ESPECIALIZADA PARA EXECUÇÃO DOS SERVIÇOS DE REFORMA E ADEQUAÇÃO DO PLENÁRIO, MOBILIÁRIOS, SALAS DE CONTROLE INTERNO, OUVIDORIA E ESTACIONAMENTO PARA MOTOCICLETAS DESSA CASA LEGISLATIVA.**

1.2. Prazo de execução dos serviços: **60 (sessenta) dias corridos**, contados a partir da data estipulada na ordem de início dos serviços.

1.3.A empresa deverá apresentar planilha orçamentária contendo especificações, quantidades, valores unitários e globais, bem como cronograma físico-financeiro, com condições de pagamento e obedecendo ao prazo estabelecido para a execução do objeto.

1.4.A licitante vencedora deverá apresentar a Câmara Municipal de Barra do Garças a A.R.T do responsável técnico pela execução no ato da emissão da ordem de serviço pelo Gestor.

1.5.Somente após o recolhimento da A.R.T, e do cumprimento das normas de segurança do trabalho conforme as normas previstas neste instrumento é que será autorizada a expedição de ordem de serviço pelo CONTRATANTE.

2 - DAS CONDIÇÕES DE PARTICIPAÇÃO

2.1. Poderão participar desta tomada de preço as pessoas jurídicas interessadas, pertencentes ao ramo de atividade relacionado ao objeto da licitação, conforme disposto nos respectivos atos constitutivos, que

atenderem a todas as exigências, inclusive quanto à documentação, constantes deste Edital e seus Anexos, que atenderem a todas as exigências, inclusive para classificação e habilitação, estabelecidas neste Edital.

2.2. Não poderão participar desta tomada de preços a licitante:

2.2.1. Que estiver cumprindo suspensão temporária do direito de participar de licitação ou estiver impedida de contratar com o Município de Barra do Garças - MT;

2.2.2. Cuja falência tenha sido decretada ou que estiver em concurso de credores, em processo de liquidação, dissolução, cisão, fusão ou incorporação;

2.2.3. Que estiver reunida em consórcio;

2.2.4. É vedada a participação de empresa estrangeira que não funcione no país;

2.2.5. É vedada a participação de empresas cujos sócios ou diretores pertençam, simultaneamente, a mais de uma firma licitante;

2.2.6. É vedada a participação de empresa declarada inidônea de acordo com o previsto no inciso IV, do artigo 87, bem como o artigo 88, ambos da Lei Federal 8.666/93 e suas posteriores atualizações, e que não tenha sua idoneidade restabelecida até a data de apresentação da proposta;

2.2.7. É vedada a participação de empresas que estiverem enquadradas, no que couberem, ao disposto no artigo 9o, seus incisos e Parágrafos, da Lei Federal nº 8.666/93 e suas posteriores atualizações;

2.2.8. É vedada a participação de empresas que estejam cumprindo a penalidade disposta no artigo 87, III, da Lei Federal 8.666/93 e suas posteriores atualizações;

2.2.9. É vedada a participação de empresas que representem mais de um licitante;

2.2.10. É vedada a participação de servidores de qualquer órgão ou entidade vinculada ao órgão promotor da licitação, bem assim as empresas das quais tais servidores sejam sócio, dirigentes ou responsáveis técnicos;

2.3. Nenhuma licitante poderá participar desta tomada de preços com mais de uma proposta.

2.4. A participação na presente tomada de preços implica, tacitamente, para a licitante: a confirmação de que recebeu da Câmara Municipal de Barra do Garças - MT os documentos e informações necessários ao cumprimento desta tomada de preços; a aceitação plena e irrevogável de todos os termos, cláusulas e condições constantes deste Edital e de seus anexos; a observância dos preceitos legais e regulamentares em vigor e a responsabilidade pela fidelidade e legitimidade das informações e dos documentos apresentados em qualquer fase do processo.

2.5. Dos documentos necessários à habilitação e as propostas serão recebidas pela Comissão de Licitação no dia, hora e local mencionados no preâmbulo, em 02 (dois) envelopes distintos, fechados e identificados, respectivamente como de nº. 01 e nº. 02, tendo na sua parte externa fronteira a seguinte inscrição:

A CÂMARA MUNICIPAL DE BARRA DO GARÇAS – MT

TOMADA DE PREÇO Nº 001/2022

ENVELOPE Nº 01 – HABILITAÇÃO

PROPONENTE (NOME COMPLETO DA EMPRESA)

CNPJ DA EMPRESA:

A CÂMARA MUNICIPAL DE BARRA DO GARÇAS – MT

TOMADA DE PREÇO Nº 001/2022

ENVELOPE Nº. 02 – PROPOSTA DE PREÇOS

PROPONENTE (NOME COMPLETO DA EMPRESA)

CNPJ DA EMPRESA:

2.6. O ATESTADO DE VISITA TÉCNICA Fornecido pela Câmara Municipal, por servidor deste Legislativo que acompanhar o representante legal da empresa licitante, seguindo o trâmite abaixo:

2.6.1. Pessoa designada pela empresa poderá vistoriar previamente as dependências onde serão realizados os serviços, objeto desta licitação, para o conhecimento do objeto, não sendo, este, pré-requisito necessário para participação no certame;

2.6.2. O Termo de Visita Técnica (Anexo VIII) será fornecido em papel timbrado da própria Câmara Municipal de Barra do Garças - MT e expedido por servidor designado;

2.6.3. As empresas interessadas em participar da licitação poderão visitar o local onde serão executados os serviços, objetivando a obtenção do Atestado de Vistoria do local.

2.6.4. A visita técnica será realizada nos dias 08, 09, 10 e 11 de novembro de 2022, com agendamento prévio, através do e-mail: licitacao@barradogarcas.mt.leg.br ou através do telefone: (66) 3401-2484

2.6.5. Nas datas estipuladas para realização da Vistoria, o representante da interessada deverá portar os documentos comprobatórios de sua condição, sob pena de não ser emitido o Atestado de Visita Técnica.

2.6.6. Local a ser vistoriados:

LOCAL	ENDEREÇO/TELEFONE
Instalações da Câmara Municipal de Barra do Garças – MT	Rua Mato Grosso, Nº 617, Centro, Barra do Garças – MT, CEP: 78600-023 (66) 3401-2484

2.6.7. Após o prazo para visita técnica, não serão aceitas alegações futuras quanto ao desconhecimento de fatos, quantidades, especificações, levantamentos, medições ou quaisquer outros fatores que venham compor a proposta de preços a ser apresentada;

2.6.8. Os Atestados de Vistoria serão entregues aqueles licitantes que optarem pela vistoria devidamente carimbado e assinado.

3 – DA REPRESENTAÇÃO E DO CREDENCIAMENTO

3.1. Os interessados em participar do presente certame, deverão estar devidamente inscritos no Cadastro de Fornecedores da Câmara Municipal de Barra do Garças, nos termos do §2º do artigo 22 lei 8.666/93 até o terceiro dia anterior à data para a entrega dos envelopes de Habilitação e Proposta, sendo esta data prevista para o dia 22/11/2022, devendo apresentar o recibo de cadastramento juntamente com a DOCUMENTAÇÃO PARA HABILITAÇÃO. Devendo ser apresentado para o credenciamento a seguinte documentação;

- Contrato Social, Ato Constitutivo ou Estatuto da Pessoa Jurídica. No caso de Empresa Individual, Registro Comercial;
- Procuração outorgando poderes ao credenciado por instrumento (público ou particular);
- Documento de identificação do Credenciado – Pessoa Física (RG, Carteira de Habilitação)

3.1.1- Se representada diretamente, por meio de proprietário, sócio ou assemelhado deverá apresentar:

- Declaração de ciência de cumprimento dos requisitos de habilitação (Anexo V)
- Cópia do respectivo Estatuto ou Contrato Social em vigor, devidamente registrado; ou k,l de licitação.

3.2- Se representada por procurador, deverá identificar-se, exibindo a cédula de Identidade ou documento oficial com foto e deverá apresentar os seguintes documentos:

- Declaração de ciência de cumprimento dos requisitos de habilitação (Anexo V)
- Termo de credenciamento outorgado pelos representantes legais, comprovando a existência dos necessários poderes para formalização de propostas e prática de todos os demais atos inerentes ao certame (Anexo VII), devidamente Reconhecida em Cartório ou;
- Instrumento público ou particular de procuração, se particular com a firma do outorgante Reconhecida, em que constem os requisitos mínimos previstos no art. 654, parágrafo 1º, do Código Civil, em especial o nome da empresa da Outorgante e de todas as pessoas com poderes para outorga de procuração, o nome do outorgado e a indicação de amplos poderes para dar lances em licitações públicas;
- Cópia do RG e CPF do Proprietário e dos Sócios se houver devidamente autenticado em

Cartório, e/ou pela comissão permanente de licitação.

- e) Cópia do respectivo Estatuto ou Contrato Social em vigor, devidamente registrado na Junta Comercial; ou
- f) Registro comercial, no caso de empresa individual, autenticado em cartório ou por membro da comissão de licitação e ou autenticado eletronicamente pela junta comercial, conforme o caso; ou
- g) Documento de eleição de seus administradores, em se tratando de sociedade comercial ou de sociedade por ações; ou
- h) Inscrição do ato constitutivo, acompanhado de prova de diretoria em exercício, no caso de sociedade civil; ou
- i) Decreto de autorização, no qual estejam expressos seus poderes para exercer direitos e assumir obrigações em decorrência de tal investidura e para prática de todos os demais atos inerentes ao certame, em se tratando de empresa ou sociedade estrangeira em funcionamento no País; ou
- j) Certificado para fins comprovação de Condição para Exercer Atividades do Ramo com a descrição da Atividade compatível com o objeto em se tratando de Microempreendedor individual (MEI).

3.3 - A Empresa que pretender se utilizar dos benefícios previstos nos art. 44 à 45 da Lei Complementar 123/2006, deverá apresentar ainda no credenciamento, **REQUERIMENTO DE BENEFÍCIO DO TRATAMENTO DIFERENCIADO E DECLARAÇÃO PARA MICROEMPRESAS E EMPRESAS DE PEQUENO PORTE (Modelo Anexo XI)**, acompanhada da **certidão simplificada expedida pela Junta Comercial** (Conforme Instrução Normativa n.º 103, art. 8º do Departamento Nacional de Registro do Comércio, de 30/06/2007, sob pena de não usufruir dos benefícios da LC 123/2006, e **apresentada FORA dos Envelopes “I” e “II” no ato de Credenciamento**.

3.4. - Para exercer os direitos de ofertar lances e/ou manifestar intenção de recorrer, é obrigatório a licitante fazer-se representar em todas as sessões públicas referentes à licitação e estar devidamente credenciado.

3.4.1 - Na hipótese de descredenciamento por ocorrências comprovadas a empresa ficará impossibilitada ofertar lances e/ou manifestar intenção de recorrer, somente concorrerá com a proposta escrita.

4- DO RECEBIMENTO E ABERTURA DOS ENVELOPES

4.1 - No dia, hora e local, mencionados no preâmbulo deste edital, na presença das licitantes e demais pessoas presentes à sessão pública, o presidente da comissão permanente de licitação, inicialmente, receberá os envelopes **01- HABILITAÇÃO** e **02- PROPOSTA**, e em seguida efetuará a abertura do ENVELOPE N° 01.

4.2 - Uma vez encerrado o prazo para a entrega dos envelopes acima referido, não será aceita a participação de nenhuma licitante retardatária.

4.3 - O presidente da comissão permanente de licitação realizará o credenciamento das interessadas, as quais deverão: comprovar, por meio de instrumento próprio, poderes para a prática dos demais atos do certame; e apresentar, ainda, declaração de que cumprem plenamente os requisitos de habilitação.

4.4. No caso de representação, o procurador ou a pessoa credenciada, deverá exhibir o instrumento que a habilita para representar à licitante, antes do início dos trabalhos de abertura dos Envelopes.

4.5. Se o portador dos envelopes da licitante não detiver instrumento de representação ou este não atender ao disposto no item 3, tal pessoa ficará impedida de se manifestar sobre quaisquer fatos relacionados com a presente licitação.

4.6. Será julgada inabilitada a licitante que deixar de atender as exigências constantes deste Edital, podendo, entretanto, a Comissão de Licitação relevar aspectos meramente formais e que não comprometam os objetivos de controle e lisura deste Edital.

4.7. Após os procedimentos será efetuada a abertura dos envelopes nº 2 PROPOSTA DE PREÇOS, dos participantes habilitados, sendo os documentos neles encontrados, verificados e rubricados pelos membros da Comissão e demais participantes.

4.8. Das reuniões realizadas para a abertura dos envelopes serão lavradas Atas circunstanciadas.

5- PROPOSTA DE PREÇO

5.1. O Envelope nº 2 – PROPOSTA DE PREÇOS deverá conter, obrigatoriamente, os itens abaixo, em folhas numeradas e rubricadas, sem emendas, rasuras ou ressalvas.

5.2. O valor global para a execução do objeto desta licitação (em reais) e por extenso;

O prazo de execução da obra, não superior a **60 (sessenta) dias**, após a emissão da ordem de execução de serviços;

5.3. O prazo de validade da proposta de 60 (sessenta) dias, contados da realização da licitação; Orçamento, contendo especificações, quantidade, valores unitários e globais, devidamente assinados, sob carimbo, pelo responsável da empresa, conforme modelo que consta da planilha em anexo (ANEXO V);

5.4. Cronograma físico e financeiro, com condições de pagamento e obedecendo ao prazo estabelecido para a execução do objeto desta licitação, que deverá ser elaborado pela própria licitante.

5.5. Somente serão aceitos itens com duas casas decimais após a vírgula.

5.6. A apresentação de proposta será considerada como evidência de que a proponente examinou criteriosamente os documentos deste Edital e julgou-os suficientes para a elaboração de proposta voltada à execução do objeto licitado em todos os seus detalhamentos.

5.7. Todos os materiais, serão fornecidos pela empresa contratada e todos os custos de aquisição, transporte, armazenamento e utilização, deverão estar inclusos nos preços unitários propostos para os diferentes serviços. **Os materiais deverão ser da melhor qualidade, obedecer às especificações técnicas, e serem aprovados pela fiscalização da licitadora.**

5.8. – O envelope “Proposta de Preço” deverá conter a proposta de preço da licitante, que deverá atender aos seguintes requisitos:

I - A (s) licitante (s) deverá (ão) apresentar em envelope contendo a proposta de preços em uma via, impressa pela Proposta Eletrônica através do COTACÃO, fornecido pela Comissão de Licitação a proposta deverá ser sem cotações alternativas, emendas, rasuras ou entrelinhas; suas folhas devem estar devidamente rubricadas e a última assinada por pessoa legalmente habilitada com poderes para comprometer-se pela empresa licitante;

II- A Proposta deverá ser entregue num Pen-drive em formato XML para processamento junto ao Sistema – Sob pena de inabilitação da empresa, esse deverá estar fora do envelope e entregue ao presidente da comissão permanente de licitação;

OBS: CASO NÃO CONSIGA IMPRIMIR PELA PROPOSTA ELETRÔNICA EMITIDA DO SISTEMA GERADO PELA CÂMARA MUNICIPAL, A EMPRESA PODERÁ ADOTAR O MODELO CONSTANTE DO ANEXO IX.

III- Prazo de validade da proposta, o qual não poderá ser inferior a 60 (sessenta) dias corridos, a contar da data de sua apresentação, se caso não esteja descrito na proposta não acarretará em Inabilitação, mas será considerado como de acordo ao edital.

6 – DO CRITÉRIO DE JULGAMENTO:

6.1. A competente classificação das propostas de preços será determinada, através do critério de Menor Preço Global oferecido, sendo esta licitação do tipo Menor Preço.

6.2. No caso de empate entre duas ou mais licitantes, a Comissão de Licitação realizará sorteio entre as mesmas, para a definição da empresa vencedora.

6.3. Qualquer documento que estiver incompleto, ilegível, com rasuras ou borrões, com prazo de validade vencido, será considerado nulo e sem validade para esta licitação.

6.4. A classificação dar-se-á pela ordem crescente de preços propostos e aceitáveis. Será declarada vencedora a licitante que ofertar o menor preço unitário do item, desde que a proposta tenha sido apresentada de acordo com as especificações deste edital e seja compatível com o preço de mercado.

6.5. Serão desclassificadas as propostas que:

- a) não atenderem às exigências contidas no objeto desta licitação;
- b) contiverem opções de preços alternativos;
- c) forem omissas em pontos essenciais, de modo a ensejar dúvidas;
- d) se oponham a qualquer dispositivo legal vigente, bem como as que não atenderem aos requisitos do item 5;
- e) apresentarem preços manifestamente inexequíveis.

Observação: Quaisquer inserções na proposta que visem modificar, extinguir ou criar direitos, sem previsão no edital, serão tidas como inexistentes, aproveitando-se a proposta no que não for conflitante com o instrumento convocatório.

6.6. Não serão consideradas, para julgamento das propostas, vantagens não previstas no edital.

6.7. Da sessão pública da tomada de preço será lavrada ata circunstanciada, contendo, sem prejuízo de outros, o registro das licitantes credenciadas, a análise da documentação exigida para habilitação, e as propostas apresentadas, na ordem de classificação, e os recursos interpostos.

6.8. A sessão pública não será suspensa, salvo motivo excepcional, devendo todas e quaisquer informações acerca do objeto serem esclarecidas previamente junto ao Núcleo de Licitações deste Órgão.

6.9. Caso haja necessidade de adiamento da sessão pública, será marcada nova data para continuação dos trabalhos, devendo ficar intimadas, no mesmo ato, os licitantes presentes.

6.10. Das Microempresas ou Empresas de Pequeno Porte e Empreendedores Individual

6.11. Após a abertura das propostas, sendo verificada a ocorrência de empate ficto, será assegurada, como critério de desempate, preferência de contratação para as Microempresas e Empresas de Pequeno Porte, nos termos da Lei Complementar nº 123/2006, 147/2014.

6.11.1. Entende-se por empate ficto aquelas situações em que as propostas apresentadas pelas Microempresas e Empresas de Pequeno Porte sejam iguais ou até 10% (dez por cento) superiores à proposta mais bem classificada.

6.11.2- Para efeito do disposto no subitem 6.11, ocorrendo o empate ficto, proceder-se-á da seguinte forma:

I- A microempresa ou empresa de pequeno porte mais bem classificada será convocada para, conforme sua conveniência, apresentar nova proposta de preço inferior àquela considerada vencedora do certame, no prazo máximo de 5 (cinco) minutos após o encerramento dos lances, sob pena de preclusão, situação em que será adjudicado em seu favor o objeto licitado;

II- Não ocorrendo a adjudicação da Microempresa ou Empresa de Pequeno Porte, na forma do subitem anterior, serão convocadas as remanescentes que porventura se enquadrem na hipótese do inciso anterior, na ordem classificatória, para o exercício do mesmo direito;

III- No caso de equivalência dos valores apresentados pelas Microempresas e Empresas de Pequeno Porte que se encontrem no intervalo estabelecido no subitem 7.11.2, será realizado sorteio entre elas para que se identifique aquela que primeiro poderá apresentar melhor oferta.

6.12. Constatado o atendimento pleno às exigências do Edital, será declarada a licitante vencedora, sendo-lhe adjudicado pelo Presidente da comissão permanente de licitação o objeto da presente licitação.

6.13. Caso a licitante vencedora desatenda as exigências de habilitação, o Presidente da comissão permanente de licitação examinará as empresas subsequentes, verificando, conforme o caso, a o atendimento as exigências de habilitação, até que uma licitante cumpra as condições fixadas neste edital, e posteriormente analisadas as propostas, sendo o objeto do certame adjudicado a empresa que ofertar melhor proposta e quando constatado o desinteresse das demais licitantes na interposição dos recursos.

6.14. Da reunião lavrar-se-á ata circunstanciada, na qual serão registradas as ocorrências relevantes e que, ao final, deverá ser assinada pelo Presidente da comissão permanente de licitação, pela Equipe de

Apoio e pelos representantes das licitantes presentes. A recusa da licitante em assinar a ata, bem como a existência de participantes ausentes naquele momento, será circunstanciada em ata.

6.15. Verificando-se, no curso da análise, o descumprimento de requisitos estabelecidos neste Edital e seus anexos, a proposta será desclassificada.

6.16. Em caso de divergência entre informações contidas em documentação impressa e na proposta específica, prevalecerão as da proposta. Em caso de divergência entre informações contidas nos documentos exigidos pelo Edital e em outros apresentados, porém não exigidos, prevalecerão as primeiras.

6.17. Da aceitabilidade das propostas:

a) Serão consideradas aceitas e adjudicadas aos vencedores as propostas que apresentarem preços compatíveis com o estimado constante em anexo.

b) Serão ainda consideradas aceitas e adjudicadas as propostas para os itens exclusivos as ME, EPP e MEI cujas ofertas estejam até 10% (dez por cento) da melhor oferta, nos termos da Lei 147/2014.

7 - DA HABILITAÇÃO:

7.1 – Para fins de habilitação nesta Tomada de Preço, o licitante deverá apresentar dentro do ENVELOPE Nº 01, os seguintes documentos:

7.1.2 - HABILITAÇÃO JURÍDICA:

- a) Registro Comercial no caso de empresa individual, **autenticado em cartório ou por membro da comissão de licitação e ou autenticado eletronicamente pela junta comercial, conforme o caso**, ficando dispensado se ENTREGUE no ato de credenciamento;
- b) Ato Constitutivo, Estatuto ou Contrato Social em vigor, devidamente registrado, em se tratando de sociedades comerciais, e, no caso de sociedade por ações, acompanhado de documentos de eleição de seus administradores; ou Comprovação de Condição para Exercer Atividades do Ramo com a descrição da Atividade compatível com o objeto conforme o caso, ficando dispensado se ENTREGUE no ato de credenciamento.
- c) Prova de Inscrição no Cadastro Nacional de Pessoa Jurídica (CNPJ/MF) no ramo desta licitação;
- d) Cópia do RG e CPF do Proprietário, e dos Sócios se houver devidamente autenticado em Cartório, ficando dispensado se ENTREGUE no ato de credenciamento;
- e) Decreto de Autorização, em se tratando de empresa ou sociedade estrangeira em funcionamento no País, e ato de registro ou autorização para funcionamento expedido pelo órgão competente, quando a atividade assim o exigir;

7.1.3 - REGULARIDADE FISCAL:

- a) Certidão Conjunta Negativa de Débitos Relativos a Tributos Federais e à Dívida Ativa da União e Prova de regularidade relativa à Seguridade Social (CND/INSS), demonstrando situação regular no cumprimento dos encargos sociais instituídos em lei; emitida pelo Ministério da Fazenda, Procuradoria-Geral da Fazenda Nacional e Secretaria da Receita Federal, devidamente válida conforme Portaria RFB/PGFN nº 1.751, de 02/10/2014.
- b) Certidão Negativa de Débitos Estaduais do domicílio ou sede da licitante;
- c) Certidão Negativa de Débitos Municipais do domicílio ou sede da licitante;
- d) Prova de Regularidade (CRF) junto ao Fundo de Garantia por Tempo de Serviço (FGTS);

7.1.3.1 - As microempresas, empresas de pequeno porte ou microempreendedor individual deverão apresentar toda a documentação referente à sua regularidade fiscal, mesmo que apresente alguma restrição, sendo-lhes assegurado o prazo de 05 (cinco) dias úteis, prorrogável por igual período, a critério da administração pública, para a regularização da documentação, pagamento ou parcelamento do débito e emissão de eventuais certidões negativas ou positivas com efeito de certidão negativa, a contar do momento em que o proponente for declarado vencedor do certame, para a regularização da

documentação, conforme alteração da Lei Complementar 147/2014.

7.1.3.2 - A não-regularização da documentação no prazo previsto no subitem implicará decadência do direito à contratação, sem prejuízo das sanções previstas no art. 81 da Lei no 8.666, de 21 de junho de 1993, sendo facultado à Administração convocar para nova sessão pública os licitantes remanescentes, na ordem de classificação, para contratação, ou revogar a licitação.

NOTA 01- Serão aceitas certidão de regularidade Fiscal nos casos que a empresa licitante apresentar a certidão positiva com efeitos de negativa.

7.1.4 - QUALIFICAÇÃO CONTÁBIL

- a) Certidão Negativa de Falência ou Concordata expedida pelo distribuidor da sede da pessoa jurídica.
- a.1) A certidão, referida no subitem anterior, que não estiver mencionando explicitamente o prazo de validade, somente será aceita com o prazo máximo de 30 (trinta) dias, contados da data de sua emissão.

7.1.5 - REGULARIDADE TRABALHISTA

- a) Certidão Negativa de Débitos Trabalhistas (CNDT);

NOTA 02 - Serão aceitas as certidões de regularidade Fiscal nos casos que a empresa licitante apresentar a certidão positiva com efeitos de negativa.

7.1.6. – RELATIVOS A QUALIFICAÇÃO TÉCNICA

- a) Prova de registro ou inscrição definitiva na entidade profissional competente, tanto da empresa como de seus responsáveis técnicos.
- b) Atestado de Capacidade Técnica, fornecido por pessoa jurídica de direito público ou privado (que não seja participante do presente certame), devidamente reconhecidos pelo CREA, na forma de Certidão de Acervo Técnico, comprovando que a proponente, na pessoa de um engenheiro responsável técnico a ela vinculado executou serviços de reforma, manutenção e conservação de instalações prediais compatíveis em características, quantidades, e prazos com o objeto da licitação, e indicação das instalações e aparelhamento e do pessoal técnico adequados e disponíveis para a realização do objeto da licitação, bem como a qualificação de cada um dos membros da equipe técnica que se responsabilizará pelos trabalhos, de acordo com o inciso II do art. 30 da Lei 8.666/93. Podendo ser exigido da proposta melhor classificada, que apresente cópia autenticada do contrato da prestação do serviço ou da nota fiscal, que deram origem ao Atestado;
- c) O atestado deverá ser fornecido em papel timbrado, contendo razão social, CNPJ, endereço e telefone da pessoa jurídica que emitiu o atestado, data de emissão e identificação do responsável pela emissão do atestado (nome, cargo e assinatura).
- d) Caso o Atestado seja emitido por empresa privada deverá ser reconhecido firma da assinatura do subscritor em cartório.

7.1.7 - OUTRAS COMPROVAÇÕES

7.1.7.1 - Para fins de habilitação, deverá ser apresentado ainda:

- a) Declaração subscrita pelo representante legal da licitante, assegurando a inexistência de impedimento legal para licitar ou contratar com a Administração. (Modelo anexo IV);
- b) Declaração expressa firmada por seu representante legal do cumprimento do disposto no inciso XXXIII do art. 7º, da Constituição Federal (modelo anexo II);
- c) Declaração de que não possui em seu quadro de pessoal, servidores públicos exercendo funções técnicas, comerciais, de gerência, administração ou tomada de decisão (inciso III, do artigo 9º da Lei 8.666/93), (modelo anexo X).

- d) Declaração de que a Licitante recebeu os documentos do edital e tomou conhecimento de todas as informações para o cumprimento das obrigações objeto da licitação, inteirando-se das condições técnicas e da complexidade dos mesmos, (modelo anexo VI).

8 - DA ADJUDICAÇÃO:

- 8.1** - Constatado o atendimento das exigências fixadas no edital, a licitante que ofertar o menor preço será declarada vencedora, sendo-lhe adjudicado o objeto do certame.
- 8.2** - Em caso de desatendimento às exigências habilitatórias, o presidente da comissão permanente de licitação inabilitará a licitante.
- 8.3** - Encerrado o julgamento das habilitações e propostas, o presidente da comissão permanente de licitação proclamará a vencedora e, a seguir, proporcionará às licitantes a oportunidade para manifestarem a intenção de interpor recurso, esclarecendo que a falta dessa manifestação expressa, imediata e motivada, importará na decadência do direito de recorrer por parte da licitante.
- 8.4** - A licitante considerada vencedora será notificada para, no prazo correspondente a 05 (cinco) dias corridos, contados do recebimento da notificação, assinar o termo de contrato, aceitar ou, no mesmo prazo, retirar o instrumento equivalente, sob pena de decair do direito à contratação, sem prejuízo das sanções previstas no art. 81 da Lei nº. 8.666/93 e alterações.
- 8.5** - A recusa injustificada da licitante considerada vencedora em assinar o contrato, aceitar ou retirar o instrumento equivalente, bem como não prestar garantia na forma indicada, dentro do prazo estabelecido, caracterizará o descumprimento total da obrigação assumida, sujeitando a mesma às penalidades estabelecidas neste edital.
- 8.6** - O prazo de convocação poderá ser prorrogado uma vez, por igual período, quando solicitado pela parte durante seu transcurso e desde que ocorra motivo justificado aceito pela Contratante.
- 8.7** - É facultado à Contratante, quando a empresa licitante vencedora, convocada para a assinatura do contrato, não o fizer, no prazo e condições estabelecidos, convocar os licitantes remanescentes, observada a ordem de classificação, para fazê-lo em igual prazo e nas mesmas condições propostas pelo primeiro classificado, inclusive quanto aos preços, ou revogar a licitação, independentemente da cominação prevista no art. 81 da Lei nº. 8.666/93 e alterações.
- 8.8** - Os servidores designados pela Câmara Municipal são credenciados para vistoriar a execução do contrato e a prestar toda assistência e a orientação que se fizerem necessárias.
- 8.9** - A Câmara Municipal poderá, no decorrer da execução do contrato, alterar a quantidade, para mais ou para menos, do objeto da contratação, no limite legal.

9 - DOS RECURSOS ADMINISTRATIVOS:

- 9.1** - Qualquer pessoa poderá impugnar os termos do Edital de Licitação perante A Câmara Municipal de Barra do Garças no prazo de até 05 (cinco) dias úteis antes da data de fixada para a abertura dos envelopes de habilitação.
- 9.2** - Caberá a Administração decidir sobre a impugnação em até 03 (três) dias úteis.
- 9.3** - Das decisões proferidas pela Comissão de Licitação caberão os recursos previstos no art. 109, da Lei n. 8.666/93.
- 9.4** - Tendo a licitante manifestado motivadamente, na sessão pública, a intenção de recorrer, esta terá o prazo de 05 (cinco) dias corridos para apresentação das razões de recurso.
- 9.5** - Constará na ata da sessão a síntese das razões de recurso apresentadas, bem como o registro de que todas as demais licitantes ficaram intimadas para, querendo, manifestarem-se sobre as razões do recurso no prazo de 05 (cinco) dias corridos, após o término do prazo da recorrente, proporcionando-se, a todas, vista imediata do processo.
- 9.6** - A manifestação expressa da intenção de interpor recurso e da motivação, na sessão pública, são pressupostos de admissibilidade dos recursos.
- 9.7** - O recurso será dirigido à autoridade superior, por intermédio daquela que praticou o ato recorrido, a qual poderá, no prazo de 5 (cinco) dias úteis, reconsiderar sua decisão ou fazê-lo subir, acompanhado de

suas razões, devendo, neste caso, a decisão ser proferida dentro do prazo de 5 (cinco) dias úteis, contado da subida do recurso, sob pena de responsabilidade daquele que houver dado causa à demora.

9.8. Uma vez proferido e publicado o julgamento pela Comissão e decorrido “in albis” o prazo recursal, ou após o julgamento dos recursos interpostos, o processo licitatório será encaminhado para a competente deliberação.

9.9. Homologado o resultado prolatado pela Comissão, a proponente vencedora será convidada em 05 (cinco) dias após a homologação, a comparecer em data, hora e local que forem indicados, para a assinatura do Contrato.

9.10. O resultado do julgamento da licitação e demais atos serão publicados no quadro de editais, na sede da Câmara Municipal de Barra do Garças – MT à rua Mato Grosso, N° 617, Centro, Barra do Garças – MT, CEP: 78600-023 e no Diário Oficial do Estado.

9.11. No caso de impugnação de edital e/ou recursos, os mesmos deverão ser autuados através do Protocolo Geral.

10 - DO PAGAMENTO:

10.1. A Câmara Municipal de Barra do Garças – MT, pagará a contratada o preço estabelecido na proposta, o qual inclui todos os custos necessários a perfeita execução do objeto do presente licitatório e ficará condicionado à apresentação da Nota Fiscal Eletrônica, juntamente com a Certidão de Débitos Relativos a Créditos Tributários Federais e à Dívida Ativa da União, Certidão de Débitos Relativo a Créditos Estaduais e Municipais e o CRF do FGTS em plena validade.

10.2. O pagamento será realizado somente após a conclusão integral de cada etapa descrita no cronograma e após aprovado pelo Gestor. Não será realizado pagamento por medição parcial.

10.3. O pagamento será efetuado em até 5 (quinto) dias após a emissão e aceite da respectiva Nota Fiscal, condicionado a apresentação da Certidão de Débitos Relativos a Créditos Tributários Federais e à Dívida Ativa da União e CRF do FGTS estarem em plena validade e ao crédito do repasse federal na conta do município. Atendido todos os requisitos deste Edital, o(s) pagamento(s) será(ão) efetuado(s) através de depósito bancário em conta corrente em nome da contratada.

10.4. A licitante vencedora não poderá negociar os títulos provenientes de contratações junto a Câmara Municipal de Barra do Garças – MT.

10.5. - Em caso de devolução da Nota Fiscal ou Fatura para correção, o prazo para o pagamento passará a fluir após a sua reapresentação.

10.6 - A nota fiscal/fatura deverá ser emitida pela própria Contratada, obrigatoriamente com o número de inscrição no CNPJ apresentado nos documentos de habilitação e das propostas de preços, bem como da Nota de Empenho, não se admitindo notas fiscais/faturas emitidas com outros CNPJs.

11 - DOTAÇÃO ORÇAMENTÁRIA:

11.1 - As despesas decorrentes do objeto desta licitação correrão à conta de recursos específicos consignados no Orçamento desta Câmara na seguinte rubrica orçamentária com código reduzido:

Elemento de despesa: 4.4.9.0.51.00.00.0 – Obras e Instalações

11.2 - As despesas decorrentes com execução em 2022 serão pagas com recursos orçamentários próprios e correrão por conta de dotações orçamentárias do ano de 2022.

11.2.1- Caso o contrato venha extrapolar o exercício orçamentário vigente, as despesas com estes fornecimentos serão cobertas pelo Orçamento Geral do Município de competência do exercício orçamentário vigente na data da realização da despesa.

12 – PRAZO E LOCAL DA ENTREGA DOS PRODUTOS:

12.1. Os serviços licitados serão solicitados conforme a necessidade do Órgão, e deverão ser executados conforme projeto básico, imediatamente após a assinatura do contrato.

12.2. O presidente nomeia o responsável para receber, autorizar, conferir e fiscalizar o objeto desta licitação;

12.3. A Câmara Municipal de Barra do Garças, reserva-se o direito de não efetuar o pagamento dos serviços executados em desacordo com o previsto neste instrumento convocatório, devendo a contratada realizar as adequações necessárias sob pena de cancelamento do contrato e aplicação as penalidades previstas neste Instrumento;

12.4. A contratada é obrigada a substituir, de imediato, às suas expensas, quando se verificarem defeitos nos serviços;

13- DAS PENALIDADES:

13.1 - Pelo inadimplemento das obrigações, seja na condição de participante da tomada de preço ou de contratante, as licitantes, conforme a infração, estarão sujeitas às seguintes penalidades:

- a) Deixar de apresentar a documentação exigida: a empresa está automaticamente desclassificada do certame
- b). Manter comportamento inadequado durante a tomada de preço: afastamento do certame sob pena de suspensão do direito de licitar e contratar com a Administração pelo prazo de 2 anos;
- c) Deixar de manter a proposta (recusa injustificada para contratar): suspensão do direito de licitar e contratar com a Administração pelo prazo de 5 anos.

13.2 - A licitante que, sem justa causa, não cumprir as exigências constantes desta licitação e compromissos em suas propostas, ressalvados os casos fortuitos ou de força maior, devidamente, justificados e comprovados a juízo da administração, aplicar-se-ão as penalidades, em função da natureza e gravidade da falta cometida, considerando ainda, as circunstâncias e o interesse da Administração.

13.3 - Pelo descumprimento total ou parcial do contrato e/ou pelo retardamento na sua execução, bem como sua execução fora das condições e especificações definidas neste instrumento ou em outros que o complementem, garantida a prévia defesa, a CONTRATADA sujeitar-se-á, as seguintes penalidades enunciadas no Art. 86 a 88 da Lei 8.666/93:

- a) Advertência – sempre que forem observadas irregularidades de pequena monta, para as quais tenha concorrido, e desde que, ao caso, não se apliquem as demais penalidades;
- b) Multa de 0,3 % (zero vírgula três décimos por cento) por dia de atraso, no descumprimento das obrigações assumidas, sobre o valor do inadimplemento, até o 30º (trigésimo) dia, sem prejuízo das demais penalidades;
- c) Multa de 0,5% (zero vírgula cinco décimos por cento) por dia de atraso no descumprimento das obrigações assumidas, sobre o valor do inadimplemento, após o 30º (trigésimo) dia, limitada ao percentual de 10% (dez por cento), sem prejuízo das demais penalidades;
- d) Multa indenizatória de 10% (dez por cento) sobre o valor da contratação, incidente no caso de inexecução total;
- e) No descumprimento parcial das obrigações, o valor da multa será calculado de forma proporcional ao inadimplemento;
- f) Suspensão temporária de participar de licitação e impedimento de contratar com o Município, pelo prazo de até 02 (dois) anos;
- g) Declaração de inidoneidade para licitar ou contratar com a Administração Pública, enquanto perdurarem os motivos determinantes na punição ou até que seja promovida a reabilitação perante a própria autoridade que aplicou a penalidade, garantindo o direito prévio da citação e da ampla defesa;

13.4 - Poderá ser aplicada multa de 10% (dez por cento) sobre o valor estimado para a contratação e, ainda, ficará impedido de licitar e de contratar com o município, pelo prazo de até 05 (cinco) anos, sem prejuízo das demais sanções cabíveis, enquanto perdurarem os motivos determinantes na punição ou até que seja promovida a reabilitação perante a própria autoridade que aplicou a penalidade, garantindo o

direito prévio da citação e da ampla defesa, o licitante que não assinar a ATA, apresentar documentação falsa, ensejar o retardamento da execução de seu objeto, não mantiver a proposta, falhar ou fraudar na execução da ATA, comportar-se de modo inidôneo, fizer declaração falsa ou cometer fraude fiscal;

13.5 - As penalidades previstas poderão ser suspensas no todo ou em parte, quando o atraso no cumprimento das obrigações for devidamente justificado pela empresa CONTRATADA, por escrito, no prazo máximo de 05 (cinco) dias úteis e aceito pela CONTRATANTE;

13.6 - As multas serão, após regular processo administrativo, descontadas dos créditos da empresa detentora da Ata ou, deverá ser recolhida no prazo máximo de 10 (dez) dias corridos a contar da data do recebimento da comunicação enviada pela CONTRATANTE, se for o caso, cobrada administrativa ou judicialmente;

13.7 - As penalidades previstas neste item têm caráter de sanção administrativa, conseqüentemente, a sua aplicação não exime a empresa detentora da Ata da reparação das eventuais perdas e danos que seu ato punível venha acarretar ao Município;

13.8 - A aplicação de qualquer penalidade prevista nesta Ata não exclui a possibilidade de aplicação das demais, bem como das penalidades previstas nas Leis Federais n.º 8.666/93 e n.º 10.520/02, no Decreto Federal n.º 3.555/00, e suas atualizações, sem prejuízo da aplicação de outras cabíveis, em especial:

13.9 - Das sanções acima, caberá o direito do contraditório e a ampla defesa:

13.10 - Nenhuma sanção será aplicada sem o devido processo administrativo, que prevê defesa prévia do interessado e recurso nos prazos definidos em lei, sendo-lhe franqueada vista ao processo.

13.11 - As penalidades serão registradas no cadastro da contratada, quando for o caso.

13.12 - Nenhum pagamento será efetuado pela Administração enquanto pendente de liquidação qualquer obrigação financeira que for imposta ao fornecedor em virtude de penalidade ou inadimplência contratual.

14 - DAS DISPOSIÇÕES GERAIS:

14.1 - Quaisquer informações ou dúvidas de ordem técnica, bem como aquelas decorrentes de interpretação do edital, deverão ser solicitadas por escrito ao Setor de Licitação na Câmara Municipal de Barra do Garças ou pelo telefone (66) 3401-2484.

14.2 - Os questionamentos recebidos e as respectivas respostas com relação ao presente processo encontrar-se-ão à disposição de todos os interessados na Câmara Municipal de Barra do Garças no Setor de Licitações.

14.3 - Ocorrendo decretação de feriado ou qualquer fato superveniente que impeça a realização de ato do certame na data marcada, a data constante deste edital será transferida, automaticamente, para o primeiro dia útil ou de expediente normal subsequente ao ora fixado.

14.4 - Para agilização dos trabalhos, solicita-se que as licitantes façam constar na documentação o seu endereço, *e-mail* e os números de fax e telefone.

14.5 - Todos os documentos exigidos no presente instrumento convocatório poderão ser apresentados em original ou por qualquer processo de cópia autenticada por tabelião, funcionário do município ou, ainda, publicação em órgão da imprensa oficial. Os documentos extraídos de sistemas informatizados (internet) ficarão sujeitos à verificação da autenticidade de seus dados pela Administração.

14.6 - A proponente que vier a ser contratada ficará obrigada a aceitar, nas mesmas condições contratuais, os acréscimos ou supressões que se fizerem necessários, por conveniência da Administração, dentro do limite permitido pelo artigo 65, § 1º, da Lei n.º 8.666-93, sobre o valor inicial contratado.

14.7 - Após a apresentação da proposta, não caberá desistência, salvo por motivo justo decorrente de fato superveniente e aceito pelo Presidente da Comissão Permanente

14.8 - A Administração poderá revogar a licitação por razões de interesse público, devendo anulá-la por ilegalidade, em despacho fundamentado, sem a obrigação de indenizar (art. 49 da Lei Federal n.º 8.666/93).

14.9 - Constituem anexos deste edital, dele fazendo parte integrante:

Anexo I – Projeto Básico e seus anexos; Anexo I – Memorial Descritivo; Anexo II – Planilha Estimativa de Custos e Formação de Preços; Anexo III – Composição de Preços Elétricos; Anexo IV –

Memoria de Cálculo Cobertura; **Anexo V** – Resumo dos Orçamentos; **Anexo VI** – Estimativa resumida de Encargos Sociais e Trabalhistas; **Anexo VII** - Planilha Estimativa de Composição de BDI; **Anexo VIII**- Cronograma Físico-Financeiro; **Anexo IX**- Projeto; **Anexo X**- Documento Referente à Responsabilidade Técnica do Projeto Básico

Anexo II – Modelo de declaração que não emprega menor.

Anexo III- Minuta de Contrato.

Anexo IV – Declaração de inexistência de fatos impeditivos de habilitação e contratação.

Anexo V – Declaração de ciência de cumprimento dos requisitos de habilitação.

Anexo VI – Declaração de conhecimento e aceitação do inteiro teor do edital.

Anexo VII - Termo de Credenciamento.

Anexo VIII – Declaração de Visita Técnica.

Anexo IX - Modelo Proposta de Preço

Anexo X – Modelo de declaração de que não possui em seu quadro de pessoal, servidores públicos.

Anexo XI - Requerimento de benefício do tratamento diferenciado e declaração para microempresas e empresas de pequeno porte

Anexo XII- Declaração de Acesso a toda documentação técnica.

Anexo XIII - Declaração de cumprimento das normas relativas à saúde e segurança do trabalho.

15- DAS MEDIÇÕES

15.1. As medições deverão ser apresentadas até o 3º (terceiro) dia útil seguinte ao da execução da etapa dos serviços. A CONTRATADA entregará ao CONTRATANTE o respectivo BOLETIM DE MEDIÇÃO, em 01 (uma) via protocolada na Secretaria da Câmara Municipal, na Sede do CONTRATANTE, o qual será encaminhado ao Gestor do contrato para controle.

15.2. As medições não apresentadas no prazo especificado no item anterior serão consideradas de valor zero e somente poderão ser apresentadas no término da etapa subsequente.

15.3. Serão exigidos da empresa CONTRATADA a seguinte documentação, após aprovação de medição pelo Gestor do contrato, que se dará no prazo de até 03(três) dias úteis após o respectivo recebimento da medição:

15.3.1. Cronograma Físico-financeiro atualizado;

15.3.2. Relatório fotográfico;

15.3.3. Prova de Regularidade perante o INSS (Instituto Nacional de Seguridade Social) e o FGTS (Fundo de Garantia por Tempo de Serviço) em plena validade;

15.4. Quando solicitado pelo CONTRATANTE, a CONTRATADA deverá enviar no prazo máximo de 03 (três) dias, os seguintes documentos:

15.4.1. Cópia da Folha de Pagamento dos funcionários que trabalharam na obra relativa ao mês anterior, sendo que esta deverá ser específica por obra;

15.4.2. Cópia do Cartão Ponto dos mesmos funcionários; e

15.4.3. Cópia do Acordo Coletivo ou Convenção Coletiva de Trabalho vigente;

15.5. A recusa ou omissão em entregar a documentação exigida no item 15.4 no prazo estipulado implicará no bloqueio do pagamento que a CONTRATADA vier a fazer jus, até que a mesma seja entregue.

15.6. A Câmara Municipal de Barra do Garças - MT terá o prazo de 05 (cinco) dias úteis para analisar o respectivo BOLETIM DE MEDIÇÃO, considerando os quantitativos e os preços unitários dos serviços efetivamente executados.

15.7. Com base no BOLETIM DE MEDIÇÃO e mediante autorização por escrito da Câmara Municipal de Barra do Garças - MT é que a empresa estará autorizada a emitir a Nota Fiscal/Fatura, que deverá ter a data igual ou posterior à data da autorização.

15.8. A licitante vencedora somente estará autorizada a emitir a fatura no valor da medição aprovada pelo gestor do contrato.

16 – DO CONTRATO

16.1. Constam da Minuta de Contrato – Anexo III, as condições e forma de pagamento, medições, as sanções para o caso de inadimplemento e demais obrigações das partes, que faz parte integrante deste Edital.

16.2. Até a data de assinatura do Contrato poderá ser eliminado da licitação qualquer licitante que tenha apresentado documentos(s) ou declaração(ões) incorreta(s), bem como aquela cuja situação técnica ou econômica/ financeira tenha se alterado após início de processamento do pleito licitatório, prejudicando o seu julgamento.

16.3. Nos termos do art. 64 da Lei 8.666/93, ocorrendo recusa em assinar o contrato, sem justificativa aceita pela Câmara Municipal de Barra do Garças, no prazo de 05 (cinco) dias contados da homologação, ou então na hipótese de silêncio, dentro do mesmo prazo, o proponente vencedor, garantido o direito prévio de citação e ampla defesa, decairá do direito de contratação, sem prejuízo da aplicação das sanções previstas no art. 81 da Lei 8.666/93.

16.4. Para formalização do termo de contrato, a critério da administração, a vencedora da licitação deverá apresentar no ato da assinatura os seguintes documentos:

16.4.1. Cópia da ficha de registro de todos os funcionários que prestarão serviços para a Câmara Municipal de Barra do Garças;

16.4.2. No caso de proprietário, cópia do contrato social;

16.4.3. Cópia da carteira de trabalho (cópia da foto, identificação e do contrato de trabalho) de todos os funcionários que prestarão serviços para a Câmara Municipal de Barra do Garças - MT;

16.4.4. Declaração da empresa constando a descrição dos serviços a serem realizados, sua responsabilidade pela obra e responsabilidade por acidentes e/ ou doenças que venham a ocorrer com seus funcionários, tal documento deve constar o nome e o R.G. dos funcionários habilitados a prestarem os serviços.

16.4.5. Fichas individuais de recebimento e instruções de uso de equipamentos de segurança, constando às assinaturas dos funcionários.

16.4.6. Certificado de curso sobre NR-10 Instalações e serviços em eletricidade, para os funcionários responsáveis por trabalhos elétricos.

16.5. Todos os documentos apresentados deverão ser autenticados por cartório competente ou apresentados juntamente com o original para conferência.

16.6. Nos casos de subcontratações a licitante vencedora deverá apresentar: Todas as documentações constantes no item 16.4

17 - DO PADRÃO ÉTICO NO PROCESSO LICITATÓRIO

17.1 – O Licitante deverá observar o mais alto padrão de conduta ética durante o processo de Licitação e na execução do Contrato, estando sujeito às sanções previstas na legislação brasileira.

17.2 - O presidente da comissão permanente de licitação ou autoridade superior poderão subsidiar-se em pareceres emitidos por técnicos ou especialistas no assunto objeto desta licitação.

17.3 - Definições de práticas corruptivas compreendem os seguintes atos:

- a) suborno: ato de oferecer, dar, receber ou solicitar indevidamente qualquer coisa de valor capaz de influenciar o processo de aquisição de bens ou produtos, seleção e contratação de consultores, ou a execução dos contratos correspondentes;
- b) Extorsão ou coação: tentativa de influenciar, por meio de ameaças de dano à pessoa, à reputação ou à propriedade, o processo de aquisição de bens ou produtos, seleção e contratação de consultores, ou a execução dos contratos correspondentes;
- c) Fraude: falsificação de informação ou ocultação de fatos com o propósito de influenciar o processo de aquisição de bens ou produtos, seleção e contratação de consultores, ou a execução

dos contratos correspondentes em detrimento do Mutuário ou dos outros participantes do referido processo;

- d)** Conluio: acordo entre os licitantes destinado a gerar ofertas com preços artificiais, não competitivos.

17.4. Fica eleito o Foro da Comarca de Barra do Garça/MT, para dirimir quaisquer litígios oriundos da licitação e do contrato dela decorrente, com expressa renúncia a outro qualquer, por mais privilegiado que seja.

18 - DO RECEBIMENTO PROVISÓRIO E DEFINITIVO

18.1. Concluído o serviço desta Tomada de Preços procederá a Câmara Municipal de Barra do Garças, dentro de até 15 (quinze) dias seguintes ao dia da entrega da comunicação por escrito e nesse sentido lhe disser a CONTRATADA, ao seu exame minucioso e à sua medição final a fim de recebê-la provisoriamente, ficando a contratada obrigada, durante o prazo de observação de 60 (sessenta) seguintes, a fazer, às suas custas, os reparos e substituições indicadas pela Contratante, em consequência de erro na elaboração e/ou execução dos serviços, findo os quais, a Câmara procederá dentro de até 15 (quinze) dias seguintes, nova e minuciosa vistoria, sendo que só no caso de constatar estar tudo regular e em ordem, é que emitirá o Termo de Recebimento Definitivo do Serviço.

Barra do Garças/MT, 01 de novembro de 2022.

EURICO MARCO RODRIGUES
PRESIDENTE CPL

De acordo:

PEDRO FERREIRA DA SILVA FILHO
PRESIDENTE DA CÂMARA

ANEXO I
PROJETO BÁSICO

1 - OBJETO

1.1. O Termo de Referência tem por objetivo a seleção da Proposta mais vantajosa cujo objeto consiste na CONTRATAÇÃO DE EMPRESA ESPECIALIZADA PARA EXECUÇÃO DOS SERVIÇOS DE REFORMA E ADEQUAÇÃO DO PLENÁRIO, MOBILIÁRIOS, SALAS DE CONTROLE INTERNO, OUVIDORIA E ESTACIONAMENTO PARA MOTOCICLETAS DESSA CASA LEGISLATIVA.

2 - JUSTIFICATIVA

- 2.1. Trata-se de uma obra de engenharia, a ser contratada mediante licitação, na modalidade tomada de preço. A contratação objetiva realizar algumas adequações no prédio da Câmara Municipal de Barra do Garças - MT
- 2.2. A execução do contrato não gerará vínculo empregatício entre os empregados da Contratada e a Administração, vedando-se qualquer relação entre estes que caracterize personalidade e subordinação direta.

3 - ESPECIFICAÇÃO DO OBJETO

ITEM	DESCRIÇÃO	QTD
1	SERVIÇO DE REFORMA - RECUPERAÇÃO E REFORMA DE IMÓVEL serviço de reforma e adequação do plenário, mobiliários, sala de controle interno, ouvidoria, sala de som e arquivo, estacionamento/cobertura para as motos e cobertura com telha isotérmica em estrutura metálica sobre a existente	1

4 - LOCAIS DE ENTREGA E PRAZO

- 4.1. A execução do objeto seguirá a dinâmica apresentada no cronograma físico-financeiro, Anexo V do Projeto Básico.
- 4.2. A execução dos serviços será iniciada após emissão de Ordem de Serviço, cujas etapas observarão o disposto no **Anexo V do Projeto Básico**.
- 4.3. O cronograma físico-financeiro da proposta da contratada não poderá conter etapas com valores superiores àqueles descritos no **Anexo V do Projeto Básico**.
- 4.4. A emissão da Nota Fiscal/Fatura deve ser precedida do recebimento definitivo dos serviços, nos termos abaixo.
- 4.5. Ao final de cada etapa da execução contratual, conforme previsto no **Anexo V do Projeto Básico**, a Contratada apresentará a medição prévia dos serviços executados no período, através de planilha e memória de cálculo detalhada.
- 4.6. Uma etapa será considerada efetivamente concluída quando os serviços previstos para aquela etapa, no **Anexo V do Projeto Básico**, estiverem executados em sua totalidade.
- 4.7. A contratante realizará inspeção minuciosa de todos os serviços executados, por meio de profissionais técnicos competentes, acompanhados dos profissionais encarregados pelo serviço, com a finalidade de verificar a adequação dos serviços e constatar e relacionar os arremates, retoques e revisões finais que se fizerem necessários.
- 4.8. Para efeito de recebimento provisório, ao final de cada período de faturamento, o fiscal técnico do contrato irá apurar o resultado das avaliações da execução do objeto e, se for o caso, a análise do desempenho e qualidade da prestação dos serviços realizados em consonância com os indicadores previstos, que poderá resultar no redimensionamento de valores a serem pagos à contratada, registrando em relatório a ser encaminhado ao gestor do contrato.
- 4.9. A Contratada fica obrigada a reparar, corrigir, remover, reconstruir ou substituir, às suas expensas, no todo ou em parte, o objeto em que se verificarem vícios, defeitos ou incorreções resultantes da execução ou materiais empregados, cabendo à fiscalização não atestar a última e/ou única medição de serviços até que sejam sanadas todas as eventuais pendências que possam vir a ser apontadas no Recebimento Provisório.
- 4.10. O recebimento provisório também ficará sujeito, quando cabível, à conclusão de todos os testes de campo

e à entrega dos Manuais e Instruções exigíveis.

4.11. A aprovação da medição prévia apresentada pela Contratada não a exime de qualquer das responsabilidades contratuais, nem implica aceitação definitiva dos serviços executados.

4.12. No prazo de até 15 dias corridos a partir do recebimento dos documentos da CONTRATADA, cada fiscal ou a equipe de fiscalização deverá elaborar Relatório Circunstanciado em consonância com suas atribuições, e encaminhá-lo ao gestor do contrato.

4.13. Quando a fiscalização for exercida por um único servidor, o relatório circunstanciado deverá conter o registro, a análise e a conclusão acerca das ocorrências na execução do contrato, em relação à fiscalização técnica e administrativa e demais documentos que julgar necessários, devendo encaminhá-los ao gestor do contrato para recebimento definitivo.

4.14. Será considerado como ocorrido o recebimento provisório com a entrega do relatório circunstanciado ou, em havendo mais de um a ser feito, com a entrega do último.

4.15. Na hipótese de a verificação a que se refere o parágrafo anterior não ser procedida tempestivamente, reputar-se-á como realizada, consumando-se o recebimento provisório no dia do esgotamento do prazo.

4.16. No prazo de até 15 (quinze) dias corridos a partir do recebimento provisório dos serviços, o Gestor do Contrato deverá providenciar o recebimento definitivo, ato que concretiza o ateste da execução dos serviços, obedecendo as seguintes diretrizes:

4.17. Realizar a análise dos relatórios e de toda a documentação apresentada pela fiscalização e, caso haja irregularidades que impeçam a liquidação e o pagamento da despesa, indicar as cláusulas contratuais pertinentes, solicitando à CONTRATADA, por escrito, as respectivas correções;

4.18. Emitir Termo Circunstanciado para efeito de recebimento definitivo dos serviços prestados, com base nos relatórios e documentações apresentadas; e

4.19. Comunicar a empresa para que emita a Nota Fiscal ou Fatura, com o valor exato dimensionado pela fiscalização.

4.20. O recebimento provisório ou definitivo do objeto não exclui a responsabilidade da Contratada pelos prejuízos resultantes da incorreta execução do contrato, das garantias concedidas e das responsabilidades assumidas em contrato e por força das disposições legais em vigor (Lei nº 10.406, de 2002).

4.21. Os serviços poderão ser rejeitados, no todo ou em parte, quando em desacordo com as especificações constantes neste Projeto Básico e na proposta, devendo ser corrigidos/refeitos/substituídos no prazo fixado pelo fiscal do contrato, às custas da Contratada, sem prejuízo da aplicação de penalidades.

5 - DA ESTIMATIVA DE VALOR

5.1. O custo estimado da contratação é o previsto no valor global máximo.

5.2. Tal valor foi obtido a partir de preços de referência do sistema SINAPI, conforme determina o Decreto 7.983/2013. Os itens que não puderam ser orçados pelo SINAPI foram orçados a partir de outra referência pública (ORSE). Itens que não puderam ser orçados através do SINAPI nem por outras referências públicas foram orçados mediante cotações de mercado, para os quais foram coletadas ao menos 3 (três) cotações.

5.3. O Valor total estimado para a presente aquisição é de **R\$ 430.803,95 (Quatrocentos e trinta mil oitocentos e três reais e noventa e cinco centavos).**

6 - DA DOTAÇÃO ORÇAMENTÁRIA

6.1. Elemento de despesa: 4.4.9.0.51.00.00.0 – Obras e Instalações

7 - DAS OBRIGAÇÕES DA CONTRATADA

7.1. Além das obrigações expressamente previstas neste Projeto Básico e de outras decorrentes da natureza do ajuste, deverá a CONTRATADA

7.1.1. Executar o serviço estritamente de acordo com as especificações descritas no Projeto Básico e de sua proposta, respeitando os prazos e quantitativos nele estabelecidos, com a alocação dos empregados necessários ao perfeito cumprimento das cláusulas contratuais, além de fornecer e utilizar os materiais e equipamentos, ferramentas e utensílios necessários, na qualidade e quantidade mínimas especificadas neste Projeto Básico e em sua proposta;

7.1.2. Responder por todas as despesas decorrentes da execução do serviço;

- 7.2. Reparar, corrigir, remover ou substituir, às suas expensas, no total ou em parte, no prazo fixado pelo fiscal do contrato, os serviços/obras efetuados em que se verificarem vícios, defeitos ou incorreções resultantes da execução ou dos materiais empregados;
- 7.3. Responsabilizar-se pelos vícios e danos decorrentes da execução do objeto, de acordo com os artigos 14 e 17 a 27, do Código de Defesa do Consumidor (Lei nº 8.078, de 1990), ficando a Contratante autorizada a descontar da garantia prestada, caso exigida no edital, ou dos pagamentos devidos à Contratada, o valor correspondente aos danos sofridos;
- 7.4. Utilizar empregados habilitados e com conhecimentos básicos do objeto a ser executado, em conformidade com as normas e determinações em vigor;
- 7.5. Vedar a utilização, na execução dos serviços, de empregado que seja familiar de agente público ocupante de cargo em comissão ou função de confiança no órgão Contratante, nos termos do artigo 7º do Decreto nº 7.203, de 2010;
- 7.6. Comunicar ao Fiscal do contrato, no prazo de 24 (vinte e quatro) horas, qualquer ocorrência anormal ou acidente que se verifique no local dos serviços.
- 7.7. Assegurar aos seus trabalhadores ambiente de trabalho, inclusive equipamentos e instalações, em condições adequadas ao cumprimento das normas de saúde, segurança e bem-estar no trabalho;
- 7.8. Prestar todo esclarecimento ou informação solicitada pela Contratante ou por seus prepostos, garantindo-lhes o acesso, a qualquer tempo, ao local dos trabalhos, bem como aos documentos relativos à execução da obra.
- 7.9. Paralisar, por determinação da Contratante, qualquer atividade que não esteja sendo executado de acordo com a boa técnica ou que ponha em risco a segurança de pessoas ou bens de terceiros..
- 7.10. Promover a organização técnica e administrativa dos serviços, de modo a conduzi-los eficaz e eficientemente, de acordo com os documentos e especificações que integram este Projeto Básico, no prazo determinado.
- 7.11. Conduzir os trabalhos com estrita observância às normas da legislação pertinente, cumprindo as determinações dos Poderes Públicos, mantendo sempre limpo o local dos serviços e nas melhores condições de segurança, higiene e disciplina.
- 7.12. Submeter previamente, por escrito, à Contratante, para análise e aprovação, quaisquer mudanças nos métodos executivos que fujam às especificações do memorial descritivo.
- 7.13. Não permitir a utilização de qualquer trabalho do menor de dezesseis anos, exceto na condição de aprendiz para os maiores de quatorze anos; nem permitir a utilização do trabalho do menor de dezoito anos em trabalho noturno, perigoso ou insalubre;
- 7.14. Manter durante toda a vigência do contrato, em compatibilidade com as obrigações assumidas, todas as condições de habilitação e qualificação exigidas na licitação;
- 7.15. Guardar sigilo sobre todas as informações obtidas em decorrência do cumprimento do contrato;
- 7.16. Apresentar os empregados devidamente identificados por meio de crachá;
- 7.17. Apresentar à Contratante, quando for o caso, a relação nominal dos empregados que adentrarão no órgão para a execução do serviço;
- 7.18. Apresentar, quando solicitado pela Administração, atestado de antecedentes criminais e distribuição cível de toda a mão de obra oferecida para atuar nas instalações do órgão;
- 7.19. Atender às solicitações da Contratante quanto à substituição dos empregados alocados, no prazo fixado pela fiscalização do contrato, nos casos em que ficar constatado descumprimento das obrigações relativas à execução do serviço, conforme descrito neste Projeto Básico;
- 7.20. Manter preposto aceito pela Contratante nos horários e locais de prestação de serviço para representá-la na execução do contrato com capacidade para tomar decisões compatíveis com os compromissos assumidos;
- 7.21. Instruir os seus empregados, quanto à prevenção de incêndios nas áreas da Contratante;
- 7.22. Adotar as providências e precauções necessárias, inclusive consulta nos respectivos órgãos, se necessário for, a fim de que não venham a ser danificadas as redes hidros sanitárias, elétricas e de comunicação.
- 7.23. Providenciar junto ao CREA e/ou ao CAU-BR as Anotações e Registros de Responsabilidade Técnica referentes ao objeto do contrato e especialidades pertinentes, nos termos das normas pertinentes (Leis ns. 6.496/77 e 12.378/2010);
- 7.24. Obter junto aos órgãos competentes, conforme o caso, as licenças necessárias e demais documentos e autorizações exigíveis, na forma da legislação aplicável;
- 7.25. Elaborar o Diário de Obra, incluindo diariamente, pelo Engenheiro preposto responsável, as informações sobre o andamento da obra, tais como, número de funcionários, de equipamentos, condições de trabalho, condições meteorológicas, serviços executados, registro de ocorrências e outros fatos relacionados, bem como os comunicados à Fiscalização e situação das atividades em relação ao cronograma previsto.
- 7.26. Refazer, às suas expensas, os trabalhos executados em desacordo com o estabelecido no instrumento contratual, neste Projeto Básico e seus anexos, bem como substituir aqueles realizados com materiais defeituosos ou

com vício de construção, pelo prazo de 05 (cinco) anos, contado da data de emissão do Termo de Recebimento Definitivo.

7.27. Observar as diretrizes, critérios e procedimentos para a gestão dos resíduos da construção civil estabelecidos na Resolução nº 307, de 05/07/2002, com as alterações posteriores, do Conselho Nacional de Meio Ambiente - CONAMA, conforme artigo 4º, §§ 2º e 3º, da Instrução Normativa SLTI/MP nº 1, de 19/01/2010, nos seguintes termos:

7.28. O gerenciamento dos resíduos originários da contratação deverá obedecer às diretrizes técnicas e procedimentos do Programa Municipal de Gerenciamento de Resíduos da Construção Civil, ou do Projeto de Gerenciamento de Resíduos da Construção Civil apresentado ao órgão competente, conforme o caso;

7.29. Nos termos dos artigos 3º e 10º da Resolução CONAMA nº 307, de 05/07/2002, a CONTRATADA deverá providenciar a destinação ambientalmente adequada dos resíduos da construção civil originários da contratação, obedecendo, no que couber, aos seguintes procedimentos:

7.30. Em nenhuma hipótese a Contratada poderá dispor os resíduos originários da contratação em aterros de resíduos sólidos urbanos, áreas de “bota fora”, encostas, corpos d’água, lotes vagos e áreas protegidas por Lei, bem como em áreas não licenciadas;

7.31. Aceitar a rescisão do contrato por ato unilateral e escrito da contratante e a aplicação das penalidades cabíveis para os casos de não pagamento dos salários e demais verbas trabalhistas, bem como pelo não recolhimento das contribuições sociais, previdenciárias e para com o Fundo de Garantia do Tempo de Serviço (FGTS), em relação aos empregados da contratada que efetivamente participarem da execução do contrato;

7.32. Reconhecer sua responsabilidade exclusiva da contratada sobre a quitação dos encargos trabalhistas e sociais decorrentes do contrato;

7.33. Apresentar a comprovação, conforme solicitado pela contratada, do cumprimento das obrigações trabalhistas, previdenciárias e para com o FGTS, em relação aos empregados da contratada que efetivamente participarem da execução do contrato;

7.34. Observar os preceitos da legislação sobre a jornada de trabalho, conforme a categoria profissional;

7.35. Inscrever a Obra no Cadastro Nacional de Obras – CNO da Receita Federal do Brasil em até 30 (trinta) dias contados do início das atividades, em conformidade com a Instrução Normativa RFB nº 2061, de 20 de dezembro de 2021.

7.36. Fornecer os projetos executivos desenvolvidos pela contratada, que formarão um conjunto de documentos técnicos, gráficos e descritivos referentes aos segmentos especializados de engenharia, previamente e devidamente compatibilizados, de modo a considerar todas as possíveis interferências capazes de oferecer impedimento total ou parcial, permanente ou temporário, à execução do empreendimento, de maneira a abrangê-la em seu todo, compreendendo a completa caracterização e entendimento de todas as suas especificações técnicas, para posterior execução e implantação do objeto garantindo a plena compreensão das informações prestadas, bem como sua aplicação correta nos trabalhos;

7.37. A elaboração dos projetos executivos deverá partir das soluções desenvolvidas nos anteprojetos constantes neste Projeto Básico e seus anexos (Caderno de Encargos e Especificações Técnicas) e apresentar o detalhamento dos elementos construtivos e especificações técnicas, incorporando as alterações exigidas pelas mútuas interferências entre os diversos projetos;

7.38. Em se tratando de atividades que envolvam serviços de natureza intelectual, após a assinatura do contrato, a contratada deverá participar de reunião inicial, devidamente registrada em Ata, para dar início à execução do serviço, com o esclarecimento das obrigações contratuais, em que estejam presentes os técnicos responsáveis pela elaboração do Projeto Básico, o gestor do contrato, o fiscal técnico do contrato, o fiscal administrativo do contrato, os técnicos da área requisitante, o preposto da empresa e os gerentes das áreas que executarão os serviços contratados.

8 - DAS OBRIGAÇÕES DA CONTRATANTE

8.1. Permitir o acesso dos empregados da contratada às suas dependências para a entrega dos materiais, e execução dos serviços proporcionando todas as facilidades para que a contratada possa cumprir suas obrigações dentro das normas e condições contratuais;

8.2. Exigir o cumprimento de todas as obrigações assumidas pela Contratada, de acordo com as cláusulas contratuais e os termos de sua proposta;

8.3. Exercer o acompanhamento e a fiscalização dos serviços, por servidor ou comissão especialmente designada, anotando em registro próprio as falhas detectadas, indicando dia, mês e ano, bem como o nome dos empregados eventualmente envolvidos, encaminhando os apontamentos à autoridade competente para as providências cabíveis;

8.4 . Notificar a Contratada por escrito da ocorrência de eventuais imperfeições, falhas ou irregularidades constatadas no curso da execução dos serviços, fixando prazo para a sua correção, certificando-se de que as soluções por ela propostas sejam as mais adequadas;

8.5. Pagar à Contratada o valor resultante da prestação do serviço, conforme cronograma físico-financeiro;

8.6. Não praticar atos de ingerência na administração da Contratada, tais como:

8.6.1. Exercer o poder de mando sobre os empregados da Contratada, devendo reportar-se somente aos prepostos ou responsáveis por ela indicados, exceto quando o objeto da contratação prever o atendimento direto;

8.7. Fornecer por escrito as informações necessárias para o desenvolvimento dos serviços objeto do contrato; Realizar avaliações periódicas da qualidade dos serviços, após seu recebimento;

8.8. Exigir da Contratada que providencie, como condição indispensável para o recebimento definitivo de objeto, laudo de vistoria do corpo de bombeiros aprovando o serviço;

8.9. Reparação dos vícios verificados dentro do prazo de garantia do serviço, tendo em vista o direito assegurado à Contratante no art. 69 da Lei nº 8.666/93 e no art. 12 da Lei nº 8.078/90 (Código de Defesa do Consumidor).

9 – DO ÓRGÃO EXECUTOR

9.1. **ÓRGÃO EXECUTOR:** Órgão responsável pela execução do procedimento licitatório, observados os critérios legais - Departamento de Compras e Departamento de Licitações.

9.2. **FISCAL:** Agente, representante da Administração Pública, nomeado especialmente para fiscalizar a execução contratual.

9.3. **GESTOR DO CONTRATO:** Agente público responsável por adotar as providências de planejamento e programação detalhados de todas as atividades e eventos de contrato, incluindo financeiros, legais e temporais.

10 – GESTÃO CONTRATUAL

10.1. A responsabilidade pela gestão do contrato, durante o período de vigência em todos os seus aspectos, incluindo os financeiros, legais e temporais, compete ao fiscal de Contratos, conforme o que segue abaixo:

10.1.1. Receber, inspecionar o andamento da entrega dos produtos em conformidade com as especificações exigidas.

10.1.2. Notificar à CONTRATADA sempre que houver quaisquer inconformidades na realização dos serviços.

10.1.3. Acompanhar o processo de empenho e requerer junto ao Departamento de Compras a autorização de fornecimento para fins de solicitação de entrega à contratada.

10.1.4. Compete ao Fiscal do contrato o gerenciamento em todos os seus aspectos, quais sejam: verificação do cumprimento das regras de realização e aplicação das entregas, constatação da qualidade e alcance dos objetivos, verificação se correspondem ao objeto licitado em todas as suas características, dentre outras responsabilidades.

10.2. O acompanhamento e a fiscalização da execução do contrato consistem na verificação da conformidade da prestação dos serviços, dos materiais, técnicas e equipamentos empregados, de forma a assegurar o perfeito cumprimento do ajuste, que serão exercidos por um ou mais representantes da Contratante, especialmente designados, na forma dos arts. 67 e 73 da Lei nº 8.666, de 1993

10.3. O representante da Contratante deverá ter a qualificação necessária para o acompanhamento e controle da execução dos serviços e do contrato.

10.4. A verificação da adequação da prestação do serviço deverá ser realizada com base nos critérios previstos neste Projeto Básico.

10.5. A conformidade do material/técnica/equipamento a ser utilizado na execução dos serviços deverá ser verificada juntamente com o documento da Contratada que contenha a relação detalhada dos mesmos, de acordo com o estabelecido neste Projeto Básico, informando as respectivas quantidades e especificações técnicas, tais como: marca, qualidade e forma de uso.

10.6. O representante da Contratante deverá promover o registro das ocorrências verificadas, adotando as providências necessárias ao fiel cumprimento das cláusulas contratuais, conforme o disposto nos §§ 1º e 2º do art. 67 da Lei nº 8.666, de 1993.

10.7. O descumprimento total ou parcial das obrigações e responsabilidades assumidas pela Contratada, sobretudo quanto às obrigações e encargos sociais e trabalhistas, ensejará a aplicação de sanções administrativas, previstas neste Projeto Básico e na legislação vigente, podendo culminar em rescisão contratual, conforme disposto nos artigos 77 e 87 da Lei nº 8.666, de 1993.

10.8. As atividades de gestão e fiscalização da execução contratual devem ser realizadas de forma preventiva, rotineira e sistemática, podendo ser exercidas por servidores, equipe de fiscalização ou único servidor, desde que, no

exercício dessas atribuições, fique assegurada a distinção dessas atividades e, em razão do volume de trabalho, não comprometa o desempenho de todas as ações relacionadas à Gestão do Contrato.

10.9. Durante a execução do objeto, o fiscal técnico deverá monitorar constantemente o nível de qualidade dos serviços para evitar a sua degeneração, devendo intervir para requerer à CONTRATADA a correção das faltas, falhas e irregularidades constatadas.

10.10. O fiscal técnico deverá apresentar ao preposto da CONTRATADA a avaliação da execução do objeto ou, se for o caso, a avaliação de desempenho e qualidade da prestação dos serviços realizada.

10.11. Em hipótese alguma, será admitido que a própria CONTRATADA materialize a avaliação de desempenho e qualidade da prestação dos serviços realizada.

10.12. A CONTRATADA poderá apresentar justificativa para a prestação do serviço com menor nível de conformidade, que poderá ser aceita pelo fiscal técnico, desde que comprovada a excepcionalidade da ocorrência, resultante exclusivamente de fatores imprevisíveis e alheios ao controle do prestador.

10.13. Na hipótese de comportamento contínuo de desconformidade da prestação do serviço em relação à qualidade exigida, bem como quando esta ultrapassar os níveis mínimos toleráveis previstos nos indicadores, além dos fatores redutores, devem ser aplicadas as sanções à CONTRATADA de acordo com as regras previstas no ato convocatório.

10.14. O fiscal técnico poderá realizar avaliação diária, semanal ou mensal, desde que o período escolhido seja suficiente para avaliar ou, se for o caso, aferir o desempenho e qualidade da prestação dos serviços.

10.15. A conformidade do material a ser utilizado na execução dos serviços deverá ser verificada juntamente com o documento da CONTRATADA que contenha sua relação detalhada, de acordo com o estabelecido neste Projeto Básico e na proposta, informando as respectivas quantidades e especificações técnicas, tais como: marca, qualidade e forma de uso.

10.16. A fiscalização da execução dos serviços abrange, ainda, as seguintes rotinas:

10.16.1. Inspeção dos serviços em execução ou já executados no local das obras, a qualquer tempo;

10.16.2. Eventual solicitação de pranchas de detalhes;

10.16.3. Solicitação eventual de relatórios acerca de quaisquer eventos ocorridos durante a execução da obra;

10.16.4. Solicitação de relatórios das medições realizadas, contendo memorial de cálculo e descrição dos serviços, a ser enviado em conjunto com a prévia da medição dos serviços efetivamente realizados, bem como entrega da documentação exigida pelo edital e/ou pela gestão contratual acerca da conformidade da empresa com assuntos trabalhistas, tributários e outros passíveis de serem exigidos em contratos administrativos;

10.16.5. Solicitação de revisões de projetos e documentações a cargo da Contratada;

10.16.6. Solicitar execução de aferições de medidas em campo, como por exemplo: altura de postes, resistência de aterramento, medição de continuidade, dentre outras correlacionadas ao objeto deste Projeto Básico;

10.16.7. Solicitar a troca de material defeituoso ou de má qualidade evidentes;

10.16.8. Solicitar melhoria nos serviços executados, quando estes não atenderem as boas práticas de engenharia;

10.16.9. Solicitar o Banco de Composições adotado para geração de sua proposta, com a fiel demonstração dos preços e coeficientes adotados para cada serviço e insumo previsto na planilha orçamentária do contrato, bem como incluir as composições de novos serviços que por ventura sejam acrescidos através de termos aditivos.

10.17. A fiscalização de que trata esta cláusula não exclui nem reduz a responsabilidade da CONTRATADA, inclusive perante terceiros, por qualquer irregularidade, ainda que resultante de imperfeições técnicas, vícios redibitórios, ou emprego de material inadequado ou de qualidade inferior e, na ocorrência desta, não implica corresponsabilidade da CONTRATANTE ou de seus agentes, gestores e fiscais, de conformidade com o art. 70 da Lei nº 8.666, de 1993.

11 – DA PROPOSTA DE PREÇOS

11.1. Nos preços ofertados deverão estar computadas todas as despesas, como impostos, encargos sociais, trabalhistas, previdenciários, fiscais e comerciais, gastos com transportes, taxas e outras despesas de qualquer natureza, necessárias à realização dos serviços.

11.2. As exigências de habilitação jurídica e de regularidade fiscal e trabalhista são as usuais para a generalidade dos objetos, conforme disciplinado no edital.

11.3. Os critérios de qualificação técnico-profissional a serem atendidos pelo fornecedor serão:

11.4. Comprovação, por meio de Certidão de Acervo Técnico devidamente registrado junto ao CREA, de que o engenheiro civil a ser o responsável técnico pelos serviços já executou obras semelhante ou com o mesmo objeto descrito neste projeto básico.

11.5. Os critérios de aceitabilidade de preços serão:

11.6. Será desclassificada a proposta ou lance vencedor nos quais se verifique que qualquer um dos seus custos unitários supera o correspondente custo unitário de referência fixado pela Administração, salvo se o preço de cada uma das etapas previstas no cronograma físico-financeiro não superar os valores de referência discriminados nos projetos anexos a este edital.

11.7. *O critério de julgamento da proposta é o menor preço global.*

11.8. As regras de desempate entre propostas são as discriminadas no edital.

11.9. Para o correto dimensionamento e elaboração de sua proposta, o licitante poderá realizar vistoria nas instalações do local de execução dos serviços, acompanhado por servidor designado para esse fim, de segunda à sexta-feira, das 09 horas às 16 horas, devendo o agendamento ser efetuado previamente pelo telefone (66) 3401-2484.

11.10. O prazo para vistoria iniciar-se-á no dia útil seguinte ao da publicação do Edital, estendendo-se até o dia útil anterior à data prevista para a abertura da sessão pública.

11.11. Para a vistoria o licitante, ou o seu representante legal, deverá estar devidamente identificado, apresentando documento de identidade civil e documento expedido pela empresa comprovando sua habilitação para a realização da vistoria.

11.12. Por ocasião da vistoria, ao licitante, ou ao seu representante legal, poderá ser entregue, “pen-drive” ou outra forma compatível de reprodução, contendo as informações relativas ao objeto da licitação, para que a empresa tenha condições de bem elaborar sua proposta.

11.13. A não realização da vistoria, quando facultativa, não poderá embasar posteriores alegações de desconhecimento das instalações, dúvidas ou esquecimentos de quaisquer detalhes dos locais da prestação dos serviços, devendo a licitante vencedora assumir os ônus dos serviços decorrentes.

11.14. A licitante deverá declarar que tomou conhecimento de todas as informações e das condições locais para o cumprimento das obrigações objeto da licitação.

12- REAJUSTE E GARANTIA DA EXECUÇÃO

12.1. Os preços são fixos e irrevogáveis no prazo de um ano contado da data limite para a apresentação das propostas.

12.2. Dentro do prazo de vigência do contrato e mediante solicitação da contratada, os preços contratados poderão sofrer reajuste após o interregno de um ano, aplicando-se o índice INCC-M (Índice Nacional da Construção Civil do Mercado) exclusivamente para as obrigações iniciadas e concluídas após a ocorrência da anuidade.

12.2.1 Nos reajustes subsequentes ao primeiro, o interregno mínimo de um ano será contado a partir dos efeitos financeiros do último reajuste.

12.3. No caso de atraso ou não divulgação do índice de reajustamento, o CONTRATANTE pagará à CONTRATADA a importância calculada pela última variação conhecida, liquidando a diferença correspondente tão logo seja divulgado o índice definitivo. Fica a CONTRATADA obrigada a apresentar memória de cálculo referente ao reajustamento de preços do valor remanescente, sempre que este ocorrer.

12.4. Caso o índice estabelecido para reajustamento venha a ser extinto ou de qualquer forma não possa mais ser utilizado, será adotado, em substituição, o que vier a ser determinado pela legislação então em vigor.

12.5. O adjudicatário prestará garantia de execução do contrato, nos moldes do art. 56 da Lei nº 8.666, de 1993, com validade durante a execução do contrato e por 90 (noventa) dias após o término da vigência contratual, em valor correspondente a 5% (cinco por cento) do valor total do contrato.

12.6. A garantia assegurará, qualquer que seja a modalidade escolhida, o pagamento de:

12.6.1. Prejuízos advindos do não cumprimento do objeto do contrato e do não adimplemento das demais obrigações nele previstas;

12.6.2. Prejuízos diretos causados à Administração decorrentes de culpa ou dolo durante a execução do contrato;

12.6.3. Multas moratórias e punitivas aplicadas pela Administração à contratada; e

12.6.4. Obrigações trabalhistas e previdenciárias de qualquer natureza e para com o FGTS, não adimplidas pela contratada, quando couber.

13 – PAGAMENTO

13.1 - Para que o(s) pagamento(s) seja(m) efetuado(s) a contratada deverá apresentar Requisição ou Ordem de Fornecimento, emitido pelo órgão requisitante, Nota Fiscal devidamente atestada pelo responsável designado através de Portaria.

13.2. Após a conclusão integral de cada etapa descrita no cronograma e após aprovado pelo Gestor, a CONTRATADA deverá enviar à CONTRATANTE a Nota Fiscal/Fatura correspondente a relação dos serviços prestados para conferência e aprovação, através do servidor responsável legalmente constituído para este fim;

13.2.1. A execução dos serviços, quando devidamente realizados, a CONTRATANTE pagará à licitante vencedora o valor constante em sua proposta comercial, registrado em ata, sem qualquer ônus ou acréscimo;

13.3 - A Contratada deverá encaminhar junto a Nota Fiscal ou Fatura, documento de adimplência com a seguridade social (CND), com o FGTS (CRF), apresentar Certidão Negativa de Débitos expedida pela Secretaria Municipal da Finanças, Certidões Negativas de Débitos relativos aos Tributos Federais e à Dívida Ativa da União, e Contribuições Previdenciárias (PGFN/INSS), Certificado de Regularidade de Situação junto ao FGTS e Certidão Negativa de Débitos Trabalhistas (CNDT).

13.3.1. Em caso de devolução da Nota Fiscal ou Fatura para correção, o prazo para o pagamento passará a fluir após a sua reapresentação.

13.3.2. As notas fiscais que apresentarem incorreções serão devolvidas à CONTRATADA e seu vencimento ocorrerá até o 5 (quinto) dia útil após a data de sua apresentação válida.

13.3.3. Do montante devido, serão deduzidos os valores referentes à retenção de Tributos e Contribuições nos termos e gradação da legislação fiscal pertinentes.

13.4. A critério da contratante poderão ser utilizados créditos da contratada para cobrir dívidas de responsabilidades para com ela, relativas a multas que lhe tenham sido aplicadas em decorrência da irregularidade de execução contratual.

13.5. A nota fiscal/fatura deverá ser emitida pela própria Contratada, obrigatoriamente com o número de inscrição no CNPJ apresentado nos documentos de habilitação e das propostas de preços, bem como da Nota de Empenho, não se admitindo notas fiscais/faturas emitidas com outros CNPJs.

13.6. Atendido todos os requisitos deste Edital, o(s) pagamento(s) será(ão) efetuado(s) através de depósito bancário em conta corrente em nome da contratada em até 05 (cinco) dias úteis.

13.7. Nos preços ofertados nas propostas das licitantes, deverão estar inclusas, além do lucro, todas as despesas e custos, como por exemplo: transportes, tributos, taxas de qualquer natureza e todas as despesas, diretas ou indiretas, relacionadas com a realização do objeto da presente licitação, ou que venham a implicar no fiel cumprimento do Contrato, não cabendo à Câmara Municipal, nenhum custo adicional.

13.8 O valor estimado para aquisição é de **R\$ 430.803,95 (Quatrocentos e trinta mil oitocentos e três reais e noventa e cinco centavos).**

15 – DAS DISPOSIÇÕES GERAIS

14.1. Os licitantes poderão contatar com o Departamento de Licitação pelo telefone (66) 3401-2484, ou por intermédio do correio eletrônico compras@barradogarcas.mt.leg.br, para dirimir dúvidas e prestar os esclarecimentos necessários quanto ao fornecimento a ser adquirido, bem como demais informações pertinentes.

Barra do Garças/MT, 01 de novembro de 2022.

ANEXOS

Integram este Projeto Básico, para todos os fins e efeitos, os seguintes **Anexos**:

Anexo I – Memorial Descritivo

Anexo II – Planilha Estimativa de Custos e Formação de Preços

Anexo III – Composição de Preços Elétricos

Anexo IV – Memoria de Cálculo Cobertura

Anexo V – Resumo dos Orçamentos

Anexo VI – Estimativa resumida de Encargos Sociais e Trabalhistas

Anexo VII - Planilha Estimativa de Composição de BDI

Anexo VIII- Cronograma Físico-Financeiro

Anexo IX- Projeto

Anexo X- Documento Referente à Responsabilidade Técnica do Projeto Básico

CRISTIANO DIAS FANTE

Solicito o serviço acima discriminado.

Data: 01/11/2022

CRISTIANO DIAS FANTE

Coordenador de Sistema de Serviço Gerais

ORDENADOR

Autorizo a abertura de processo licitatório para efetuar a presente aquisição.

Data: 01/11/2022

PEDRO FERREIRA DA SILVA FILHO

Ordenador de Despesa

Presidente da Câmara Municipal de Barra do Garças - MT

MEMORIAL DESCRITIVO

OBRAS PÚBLICAS ADEQUAÇÕES DO PRÉDIO DA CÂMARA MUNICIPAL
ENDEREÇO: Rua Mato Grosso; Setor Sul, BARRA DO GARÇAS -MT
PROPRIETÁRIO: CÂMARA MUNICIPAL DE BARRA DO GARÇAS – MT CNPJ: 15.051.469/0001-27

CONDIÇÕES DO LOTE:

1. **A rua possui rede elétrica**
2. **A rua possui rede de água potável**
3. **A rua possui asfalto**

Trata-se de uma Reforma do atual prédio da Câmara Municipal de Barra do Garças -MT.

A empresa se propõe a elaborar projeto arquitetônico e detalhamento do mesmo, cumprindo todas as especificações e quantidades descritas no processo administrativo N° 065/2022.

Escopo de Serviços andar superior Plenário e duas salas no térreo

1. Teto – Projeto de colocação de 4 ar condicionados tipo cassete no teto com rebaixo de gesso para escondê-lo.
Projeto de rebaixo de gesso com luminotécnica detalhada, sancas para colocação de led colorido conforme projeto e spots : Pafon de 40x40 de sobrepor para iluminação geral.
Teto todo pintado de branco.

2. Piso – manutenção e limpeza do carpete e trocar carpete do palco.
3. Paredes – Substituição do revestimento das paredes laterais por novo papel de parede. No fundo do palco colocar revestimento neutro de formica; no fundo do plenário colocar revestimento fórmico para colocar imagens da cidade segundo projeto arquitetônico
4. Sala de central telefônica e reunião – Serão modificadas segundo projeto apresentado.
5. Mobiliário – acompanhar reforma do mobiliário (Mesas, Cadeiras, Mesa do diretor...). E mais 3 mesas novas no padrão da existentes.
6. Painéis – Posicionamento dos painéis e suportes para as telas e projetores no teto , e painel fixo no palco segundo o projeto arquitetônico .
7. Operador de Som – fazer divisórias de vidro temperado na altura de 2,10m para o operador de som segundo o projeto arquitetônico.
8. Sala controlador interno e ouvidoria – Fazer divisórias de vidro pra criar essas duas salas no piso térreo, local mostrado em projeto arquitetônico .
9. Local para as motos – Fazer uma estrutura metálica com telhas metálicas no locas destinado no projeto arquitetônico para guardar as motos .

Barra do Garças 20 de Setembro de 2022

DIONISIO CARLOS DE OLIVEIRA
CAU A1210-6

CÂMARA MUNICIPAL
CNPJ: 15.051.469/0001-27

CAMARA MUNICIPAL DE BARRA DO GARÇAS - MT

ESTADO DE MATO GROSSO

OBRA: REFORMA E ADQUAÇÕES CÂMARA MUNICIPAL DE BARRA DO GARÇAS - MT.

LOCAL: RUA MATO GROSSO , 617, CENTRO,

COORDENADAS: 15°53'28,98" S - 52°15'40,32" O

BDI = 27,54%

TAB. REF.: DESONERADA SINAPI MT 08/2022

DATA: ORSE SE 08/2022

PLANILHA DE ORÇAMENTO

ITEM	REFERÊNCIA	CÓDIGO	DESCRIÇÃO	UNIDADE	QUANTIDADE	VALOR UNIT.S/BDI (R\$)	VLR. UNIT. C/BDI(R\$)	VALOR TOTAL (R\$)
1.0			SERVIÇOS PRELIMINARES					18.497,75
1.1	ORSE	51	Placa de obra em chapa aço galvanizado, instalada	M²	2,00	550,96	702,69	1.405,38
1.2	ORSE	31	Remoção de esquadria de madeira, com ou sem batente/ Sala som	M²	16,02	14,95	19,06	305,39
1.3	SINAPI	97622	DEMOLIÇÃO DE ALVENARIA DE BLOCO FURADO, DE FORMA MANUAL, SEM REAPROVEITAMENTO. AF_12/2017	M³	0,33	46,46	59,25	19,55
1.4	ORSE	8414	Remoção de revestimento em fórmica - Frente e Fundo do Plenário	M²	56,42	9,97	12,71	717,09
1.5	ORSE	8719	Restauro - Remoção de pintura em paredes e ornatos	M³	151,22	14,05	17,91	2.708,31
1.6	ORSE	4876	Remoção da Barreira Divisão Plenário - madeiramento, exclusive peças principais	M³	8,19	11,44	14,59	119,49
1.7	ORSE	10	Demolição de telhamento com telha de cimento amianto ondulada	m2	424,74	8,23	10,49	4.455,52
1.8	ORSE	97650	REMOÇÃO DE TRAMA DE MADEIRA PARA COBERTURA, DE FORMA MANUAL, SEM REAPROVEITAMENTO. AF_12/2017	M2	424,74	6,03	7,69	3.266,25
1.9	ORSE	97652	REMOÇÃO DE TESOURAS DE MADEIRA, COM VÃO MAIOR OU IGUAL A 8M, DE FORMA MANUAL, SEM REAPROVEITAMENTO. AF_12/2017	UN	15,00	151,57	193,31	2.899,65
1.10	ORSE	2457	Caminhão guindauto 8,5 t (m.benz - l 1620/51 - 1840 hp	H	16,00	127,47	162,57	2.601,12
2.0			ADEQUAÇÕES PARA INSTALAÇÃO DAS SALAS DE CONTROLE INTERNO, OUVIDORIA, SALA DE SOM E ARQUIVO.					39.074,50
2.1	ORSE	1885	Vidro temperado 10 mm, liso, transparente, com ferragens	M²	22,05	863,42	1.101,20	24.281,46
2.2	ORSE	13096	Porta em vidro temperado 10mm, incolor, inclusive ferragens de fixação e instalação, exclusive puxador	M²	5,28	675,72	861,81	4.550,35
2.4	SINAPI	102189	JOGO DE FERRAGENS CROMADAS PARA PORTA DE VIDRO TEMPERADO, UMA FOLHA COMPOSTO DE DOBRADICAS SUPERIOR E INFERIOR, TRINCO, FECHADURA, CONTRA FECHADURA COM CAPUCHINHO SEM MOLA E PUXADOR. AF_01/2021	UN.	3,00	259,39	330,82	992,46
2.5	SINAPI	2.479	Rasgos em concreto para passagem de tubulação diâm 1/2" a 1"	M	5,00	7,61	9,70	48,50
2.6	SINAPI	2.483	Enchimento de rasgos em alvenaria e concreto para tubulação diâm 1/2" a 1"	M	5,00	4,90	6,24	31,20
2.7	SINAPI	100683	KIT DE PORTA DE MADEIRA PARA VERNIZ, SEMI-OCA (LEVE OU MÉDIA), PADRÃO MÉDIO, 80X210CM, ESPESSURA DE 3,5CM, ITENS INCLUSOS: DOBRADIÇAS, MONTAGEM E INSTALAÇÃO DE BATENTE, FECHADURA COM EXECUÇÃO DO FURO - FORNECIMENTO E INSTALAÇÃO. AF_12/2019	M²	1,00	1.088,76	1.388,60	1.388,60
2.8	SINAPI	98685	RODAPÉ EM GRANITO, ALTURA 10 CM. AF_09/2020	M	3,78	84,61	107,91	407,89
2.9	ORSE	10410	Parede de gesso acartonado - dry - wall d 95/70/60 1 st/1st 12,5mm sistemas lafarge gypsum ou similar	M²	16,02	104,26	132,97	2.130,57
2.10	SINAPI	96135	APLICAÇÃO MANUAL DE MASSA ACRÍLICA EM PAREDES EXTERNAS DE CASAS, DUAS DEMÃOS. AF_05/2017	M²	31,99	27,22	34,71	1.110,23
2.11	SINAPI	102494	PINTURA DE PISO COM TINTA EPÓXI, APLICAÇÃO MANUAL, 2 DEMÃOS, INCLUSO PRIMER EPÓXI. AF_05/2021	M²	13,38	54,45	69,44	929,38
2.12	SINAPI	88489	APLICAÇÃO MANUAL DE PINTURA COM TINTA LÁTEX ACRÍLICA EM PAREDES, DUAS DEMÃOS. AF_06/2014	M²	24,81	15,76	20,10	498,64
2.13	SINAPI	88488	APLICAÇÃO MANUAL DE PINTURA COM TINTA LÁTEX ACRÍLICA EM TETO, DUAS DEMÃOS. AF_06/2014	M²	81,59	17,46	22,26	1.816,23
2.14	SINAPI	91854	ELETRODUTO FLEXÍVEL CORRUGADO, PVC, DN 25 MM (3/4"), PARA CIRCUITOS TERMINAIS, INSTALADO EM PAREDE - FORNECIMENTO E INSTALAÇÃO. AF_12/2015	M²	7,00	8,56	10,91	76,37

CAMARA MUNICIPAL DE BARRA DO GARÇAS - MT

ESTADO DE MATO GROSSO

OBRA: REFORMA E ADQUAÇÕES CÂMARA MUNICIPAL DE BARRA DO GARÇAS - MT.

LOCAL: RUA MATO GROSSO , 617, CENTRO,

COORDENADAS: 15°53'28,98" S - 52°15'40,32" O

BDI = 27,54%

TAB. REF.: DESONERADA SINAPI MT 08/2022

DATA: ORSE SE 08/2022

PLANILHA DE ORÇAMENTO

ITEM	REFERÊNCIA	CÓDIGO	DESCRIÇÃO	UNIDADE	QUANTIDADE	VALOR UNIT.S/BDI (R\$)	VLR. UNIT. C/BDI(R\$)	VALOR TOTAL (R\$)
2.15	SINAPI	91941	CAIXA RETANGULAR 4" X 2" BAIXA (0,30 M DO PISO), PVC, INSTALADA EM PAREDE - FORNECIMENTO E INSTALAÇÃO. AF_12/2015	UN	3,00	9,13	11,64	34,92
2.16	SINAPI	91926	CABO DE COBRE FLEXÍVEL ISOLADO, 2,5 MM², ANTI-CHAMA 450/750 V, PARA CIRCUITOS TERMINAIS - FORNECIMENTO E INSTALAÇÃO. AF_12/2015	M	36,00	3,75	4,78	172,08
2.17	SINAPI	92008	TOMADA BAIXA DE EMBUTIR (2 MÓDULOS), 2P+T 10 A, INCLUINDO SUPORTE E PLACA - FORNECIMENTO E INSTALAÇÃO. AF_12/2015	UN	2,00	37,69	48,06	96,12
2.18	SINAPI	92027	INTERRUPTOR SIMPLES (2 MÓDULOS) COM 1 TOMADA DE EMBUTIR 2P+T 10 A, INCLUINDO SUPORTE E PLACA - FORNECIMENTO E INSTALAÇÃO. AF_12/2015	UN	1,00	52,52	66,98	66,98
2.19	ORSE	12562	Luminária com lampada led tubular bivolt 18/20 w, base g13 - Rev 01	UN	2,00	76,50	97,56	195,12
2.20	ORSE	13176	Luminária sobrepor quadrada Led 24W*, 6500K G- Light ou similar	UN	2,00	96,99	123,70	247,40
3.0			COBERTURA PARA AS MOTOS					3.742,85
3.1	SINAPI	100764	VIGA METÁLICA EM PERFIL LAMINADO OU SOLDADO EM AÇO ESTRUTURAL, COM CONEXÕES SOLDADAS, INCLUSOS MÃO DE OBRA, TRANSPORTE E IÇAMENTO UTILIZANDO GUINDASTE - FORNECIMENTO E INSTALAÇÃO. AF_01/2020_P	KG	53,40	17,00	21,68	1.157,71
3.2	ORSE	9961	Telhamento com telha metálica em chapa de aço galvanizado natural ondulada e=0,5mm	M²	15,00	74,57	95,10	1.426,50
3.3	SINAPI	100327	RUFO EXTERNO/INTERNO EM CHAPA DE AÇO GALVANIZADO NÚMERO 26, CORTE DE 33 CM, INCLUSO IÇAMENTO. AF_07/2019	M	10,70	68,73	87,65	937,85
3.4	SINAPI	100719	PINTURA COM TINTA ALQUÍDICA DE FUNDO (TIPO ZARCÃO) PULVERIZADA SOBRE PERFIL METÁLICO EXECUTADO EM FÁBRICA (POR DEMÃO). AF_01/2020	M²	5,52	9,38	11,96	66,01
3.5	SINAPI	100747	PINTURA COM TINTA ALQUÍDICA DE ACABAMENTO (ESMALTE SINTÉTICO FOSCO) PULVERIZADA SOBRE PERFIL METÁLICO EXECUTADO EM FÁBRICA (POR DEMÃO). AF_01/2020	M²	11,04	11,00	14,02	154,78
							-	-
4.0			REFORMA DA SALA DO PLENARIO					74.285,08
4.1	SINAPI	96135	APLICAÇÃO MANUAL DE MASSA ACRÍLICA EM PAREDES EXTERNAS DE CASAS, DUAS DEMÃOS. AF_05/2017	M²	28,21	27,22	34,71	979,16
4.2	SINAPI	102494	PINTURA DE PISO COM TINTA EPÓXI, APLICAÇÃO MANUAL, 2 DEMÃOS, INCLUSO PRIMER EPÓXI. AF_05/2021	M²	28,21	54,45	69,44	1.958,90
4.3	SINAPI	96114	FORRO EM DRYWALL, PARA AMBIENTES COMERCIAIS, INCLUSIVE ESTRUTURA DE FIXAÇÃO. AF_05/2017_P	M²	76,29	116,43	148,49	11.328,24
4.4	SINAPI	96123	ACABAMENTOS PARA FORRO (MOLDURA EM DRYWALL, COM LARGURA DE 15 CM). AF_05/2017_P	M	89,88	82,48	105,19	9.454,47
4.5	SINAPI	88496	APLICAÇÃO E LIXAMENTO DE MASSA LÁTEX EM TETO, DUAS DEMÃOS. AF_06/2014	M²	180,54	26,52	33,82	6.105,99
4.6	SINAPI	88488	APLICAÇÃO MANUAL DE PINTURA COM TINTA LÁTEX ACRÍLICA EM TETO, DUAS DEMÃOS. AF_06/2014	M²	225,79	17,46	22,26	5.025,99
4.7	SINAPI	88489	APLICAÇÃO MANUAL DE PINTURA COM TINTA LÁTEX ACRÍLICA EM PAREDES, DUAS DEMÃOS. AF_06/2014	M²	70,80	15,76	20,10	1.423,16
4.8	SINAPI	100751	PINTURA COM TINTA EPOXÍDICA DE ACABAMENTO PULVERIZADA SOBRE PERFIL METÁLICO EXECUTADO EM FÁBRICA (02 DEMÃOS). AF_01/2020_P	M²	16,38	34,99	44,62	730,87

CAMARA MUNICIPAL DE BARRA DO GARÇAS - MT

ESTADO DE MATO GROSSO

OBRA: REFORMA E ADQUAÇÕES CÂMARA MUNICIPAL DE BARRA DO GARÇAS - MT.

LOCAL: RUA MATO GROSSO , 617, CENTRO,

COORDENADAS: 15°53'28,98" S - 52°15'40,32" O

BDI = 27,54%

TAB. REF.: DESONERADA SINAPI MT 08/2022

DATA: ORSE SE 08/2022

PLANILHA DE ORÇAMENTO

ITEM	REFERÊNCIA	CÓDIGO	DESCRIÇÃO	UNIDADE	QUANTIDADE	VALOR UNIT.S/BDI (R\$)	VLR. UNIT. C/BDI(R\$)	VALOR TOTAL (R\$)
4.9	SINAPI	100683	KIT DE PORTA DE MADEIRA PARA VERNIZ, SEMI-OCA (LEVE OU MÉDIA), PADRÃO MÉDIO, 80X210CM, ESPESSURA DE 3,5CM, ITENS INCLUSOS: DOBRADIÇAS, MONTAGEM E INSTALAÇÃO DE BATENTE, FECHADURA COM EXECUÇÃO DO FURO - FORNECIMENTO E INSTALAÇÃO. AF_12/2019	M²	1,00	1.088,76	1.388,60	1.388,60
4.10	SINAPI	102224	PINTURA VERNIZ (INCOLOR) ALQUÍDICO EM MADEIRA, USO INTERNO, 3 DEMÃOS. AF_01/2021	M²	6,45	25,63	32,68	210,78
4.11	SINAPI	88497	APLICAÇÃO E LIXAMENTO DE MASSA LÁTEX EM PAREDES, DUAS DEMÃOS. AF_06/2014	M²	70,80	15,70	20,02	1.417,49
4.12			AMPLIAÇÃO DA BASE DA MESA E TRIBUNA	M²	10,06	296,96	378,74	3.810,65
4.13	CPCME1	1	FITA DE LED RGB - 5,0 METROS C/ CONTROLE REMOTO - FORNECIMENTO E INSTALAÇÃO.	UN	13,00	266,58	339,99	4.419,87
4.14	CPCME2	2	SPOT LED 7W, REDONDO DIRECIONAVEL 3.000K - LUZ QUENTE - FORMECIMENTO E INSTALAÇÃO	UN	38,00	43,75	55,79	2.120,02
4.15	CPCME3	3	PLAFON DE LED 40 x 40, EMBUTIR - 6.000K - LUZ FRIA- FORNECIMENTO E INSTALAÇÃO	UN	37,00	208,91	266,44	9.858,28
4.16	SINAPI	2479	Rasgos em concreto para passagem de tubulação diâm 1/2" a 1"	m	24,00	7,61	9,70	232,80
4.17	SINAPI	2483	Enchimento de rasgos em alvenaria e concreto para tubulação diâm 1/2" a 1"	m	24,00	4,90	6,24	149,76
4.18	SINAPI	91854	ELETRODUTO FLEXÍVEL CORRUGADO, PVC, DN 25 MM (3/4"), PARA CIRCUITOS TERMINAIS, INSTALADO EM PAREDE - FORNECIMENTO E INSTALAÇÃO. AF_12/2015	M	1,00	8,56	10,91	10,91
4.19	SINAPI	91941	CAIXA RETANGULAR 4" X 2" BAIXA (0,30 M DO PISO), PVC, INSTALADA EM PAREDE - FORNECIMENTO E INSTALAÇÃO. AF_12/2015	UN	1,00	9,13	11,64	11,64
4.20	SINAPI	92008	TOMADA BAIXA DE EMBUTIR (2 MÓDULOS), 2P+T 10 A, INCLUINDO SUPORTE E PLACA - FORNECIMENTO E INSTALAÇÃO. AF_12/2015	UN	1,00	37,69	48,06	48,06
4.21	SINAPI	91969	INTERRUPTOR PARALELO (3 MÓDULOS), 10A/250V, INCLUINDO SUPORTE E PLACA - FORNECIMENTO E INSTALAÇÃO. AF_12/2015	UN	1,00	64,11	81,76	81,76
4.22	SINAPI	91979	TERRUPTOR INTERMEDIÁRIO (1 MÓDULO), 10A/250V, INCLUINDO SUPORTE E PLACA - FORNECIMENTO E INSTALAÇÃO. AF_09/2017	UN	1,00	39,81	50,77	50,77
4.23	SINAPI	91926	CABO DE COBRE FLEXÍVEL ISOLADO, 2,5 MM², ANTI-CHAMA 450/750 V, PARA CIRCUITOS TERMINAIS - FORNECIMENTO E INSTALAÇÃO. AF_12/2015	M	1,00	3,75	4,78	4,78
4.24	ORSE	8759	Corrimão em aço inox ø=1 1/2", duplo, h=90cm	M	2,63	303,35	386,89	1.017,52
4.25	SINAPI	90439	FURO EM CONCRETO PARA DIÂMETROS MENORES OU IGUAIS A 40 MM. AF_05/2015	UN	90,00	49,40	63,00	5.670,00
4.26	SINAPI	91854	ELETRODUTO FLEXÍVEL CORRUGADO, PVC, DN 25 MM (3/4"), PARA CIRCUITOS TERMINAIS, INSTALADO EM PAREDE - FORNECIMENTO E INSTALAÇÃO. AF_12/2015	M²	78,00	8,56	10,91	850,98
4.27	SINAPI	91941	CAIXA RETANGULAR 4" X 2" BAIXA (0,30 M DO PISO), PVC, INSTALADA EM PAREDE - FORNECIMENTO E INSTALAÇÃO. AF_12/2015	UN	6,00	9,13	11,64	69,84
4.28	SINAPI	91936	CAIXA OCTOGONAL 4" X 4", PVC, INSTALADA EM LAJE - FORNECIMENTO E INSTALAÇÃO. AF_12/2015	UN	78,00	12,16	15,50	1.209,00
4.29	SINAPI	91926	CABO DE COBRE FLEXÍVEL ISOLADO, 2,5 MM², ANTI-CHAMA 450/750 V, PARA CIRCUITOS TERMINAIS - FORNECIMENTO E INSTALAÇÃO. AF_12/2015	M	661,00	3,75	4,78	3.159,58
4.30	ORSE	9139	Caixa de passagem pvc 20 x 20cm, sistema "x", com tampa	UN	4,00	43,23	55,13	220,52
4.31	SINAPI	93008	ELETRODUTO RÍGIDO ROSCÁVEL, PVC, DN 50 MM (1 1/2"), PARA REDE ENTERRADA DE DISTRIBUIÇÃO DE ENERGIA ELÉTRICA - FORNECIMENTO E INSTALAÇÃO. AF_12/2021	M	29,70	16,33	20,82	618,35
4.32	SINAPI	95727	ELETRODUTO RÍGIDO SOLDÁVEL, PVC, DN 25 MM (3/4"), APARENTE, INSTALADO EM TETO - FORNECIMENTO E INSTALAÇÃO. AF_11/2016	M	15,70	7,48	9,53	149,62
4.33	SINAPI	91868	ELETRODUTO RÍGIDO ROSCÁVEL, PVC, DN 32 MM (1"), PARA CIRCUITOS TERMINAIS, INSTALADO EM LAJE - FORNECIMENTO E INSTALAÇÃO. AF_12/2015	M	30,70	12,69	16,18	496,72

CAMARA MUNICIPAL DE BARRA DO GARÇAS - MT

ESTADO DE MATO GROSSO

OBRA: REFORMA E ADQUAÇÕES CÂMARA MUNICIPAL DE BARRA DO GARÇAS - MT.

LOCAL: RUA MATO GROSSO , 617, CENTRO,

COORDENADAS: 15°53'28,98" S - 52°15'40,32" O

BDI = 27,54%

TAB. REF.: DESONERADA SINAPI MT 08/2022

DATA: ORSE SE 08/2022

PLANILHA DE ORÇAMENTO

ITEM	REFERÊNCIA	CÓDIGO	DESCRIÇÃO	UNIDADE	QUANTIDADE	VALOR UNIT.S/BDI (R\$)	VLR. UNIT. C/BDI(R\$)	VALOR TOTAL (R\$)
5.0			COBERTURA COM TELHA ISOTERMICA EM ESTUTURA METÁLICA SOBRE A EXISTENTE					254.296,52
5.1	SINAPI	100773	ESTRUTURA TRELIÇADA DE COBERTURA, TIPO ARCO, COM LIGAÇÕES SOLDADAS, INCLUSOS PERFIS METÁLICOS, CHAPAS METÁLICAS, MÃO DE OBRA E TRANSPORTE COM GUINDASTE - FORNECIMENTO E INSTALAÇÃO. AF_01/2020_P	KG	4.222,00	20,87	26,61	112.347,39
5.2	SINAPI	94216	TELHAMENTO COM TELHA METÁLICA TERMOACÚSTICA E = 30 MM, COM ATÉ 2 ÁGUAS, INCLUSO IÇAMENTO. AF_07/2019	M²	439,25	204,52	260,84	114.573,97
5.3	SINAPI	94213	TELHAMENTO COM TELHA DE AÇO/ALUMINIO E = 0,5 MM, COM ATÉ 2 ÁGUAS, INCLUSO IÇAMENTO. AF_07/2019	M²	114,95	70,90	90,42	10.393,77
5.4	SINAPI	94229	CALHA EM CHAPA DE AÇO GALVANIZADO NUMERO 24, DESENVOLVIMENTO DE 100 CM, INCLUSO TRANSPORTE VERTICAL. AF_07/2019	M	10,13	199,31	254,19	2.574,94
5.5	SINAPI	100327	RUFO EXTERNO/INTERNO EM CHAPA DE AÇO GALVANIZADO NUMERO 26, CORTE DE 33 CM, INCLUSO IÇAMENTO. AF_07/2019	M	166,78	67,73	86,38	14.406,45
6.0			SERVIÇOS COMPLEMENTARES					40.907,25
6.1	ORSE	12737	FACHADA EM PLACA DE ACM (ALUMINIO COMPOSTO) , COR PRATA BRILHANTE, ESPESSURA 3MM, FIXADA NA ESTRUTURA METALICA DE FECHAMENTO	M²	40,00	635,87	810,98	32.439,20
6.2	ORSE	2457	Caminhão guindauto 8,5 t (m.benz - l 1620/51- 1840 hp	H	37,00	127,47	162,57	6.015,09
6.3	SINAPI	90443	RASGO EM ALVENARIA PARA RAMAIS/ DISTRIBUIÇÃO COM DIAMETROS MENORES OU IGUAIS A 40 MM. AF_05/2015	M	8,40	11,32	14,43	121,21
6.4	SINAPI	90446	RASGO EM CONTRAPISO PARA RAMAIS/ DISTRIBUIÇÃO COM DIAMETROS MAIORES QUE 75 MM. AF_05/2015	M	3,20	24,59	31,36	100,35
6.5	ORSE	18	Demolição de piso cerâmico ou ladrilho	M²	3,00	11,08	14,13	42,39
6.6	ORSE	11684	Piso em ladrilho hidráulico Mosaico colorido, 20 x 20 cm, aplicado com argamassa industrializada ac-i, rejuntado, exclusive regularização de base ou emboço	M²	3,00	368,57	470,07	1.410,21
6.7	SINAPI	89578	TUBO PVC, SÉRIE R, ÁGUA PLUVIAL, DN 100 MM, FORNECIDO E INSTALADO EM CONDUTORES VERTICAIS DE ÁGUAS PLUVIAIS. AF_06/2022	M	12,00	50,89	64,90	778,80
VALOR TOTAL DO ORÇAMENTO								430.803,95

Barra do Garças, 10 de outubro de 2.022

CÂMARA MUNICIPAL DE BARRA DO GARÇAS - MT

ESTADO DE MATO GROSSO

OBRA: REFORMA E ADQUAÇÕES CÂMARA MUNICIPAL DE BARRA DO GARÇAS - MT.

Ref.: Tabela de Serviços
SINAPI (MARÇO/2022)
e/ou composições PiniTCPO

LOCAL: RUA MATO GROSSO

DATA: 10/10/2022

COORDENADAS: 15°53'28,98" S - 52°15'40,32" O

LEIS SOCIAIS: 114,45%

COMPOSIÇÃO DE PREÇOS / ELÉTRICOS

CPCME1	FITA DE LED RGB - 5,0 METROS C/ CONTROLE REMOTO - FORNECIMENTO E INSTALAÇÃO.	UN			
SINAPI ou Cot. De Mercado	COMPONENTES	UN	Quantidade	Custos Unit. (R\$)	Custos Total (R\$)
MATERIAL					
COTAÇÃO	FITA DE LED RGB - 5,0 METROS C/ CONTROLE REMOTO	UN	1,00	250,87	250,87
MÃO DE OBRA					
88247	AUXILIAR DE ELETRICISTA COM ENCARGOS COMPLEMENTARES	H	0,3700	19,20	7,10
88264	ELETRICISTA COM ENCARGOS COMPLEMENTARES	H	0,3700	23,24	8,60
**COMPOSIÇÃO DA MÃO DE OBRA BASEADA NO BOLETIM SINAPI (AGOSTO/2022) CÓDIGO "97587".					TOTAL R\$ 266,58

COTAÇÃO	FITA DE LED RGB - 5,0 METROS C/ CONTROLE REMOTO	UN			
DATA	NOME DA EMPRESA FORNECEDORA	VALOR COTADO	CNPJ	TELEFONE	CONTATO
10/10/2022	VAGALUME ILUMINAÇÃO E MAT ELETRICOS	279,70	32.199.334/0001-22	66.3401.8569	MARCOS
10/10/2022	BLIGHT E - COMERCE	176,92	10434457/0001-68	11.3230.2806	FERNANDO
10/10/2022	CONSTRULUZ MATERIAL ELETICO E HIDRAULICO LTDA	296,00	00.196.692/0001-08	66.3401.3423	LUANA
VALOR ACATADO MEDIANA		250,87			

CPCME2	SPOT LED 7W, REDONDO DIRECIONAVEL 3.000K - LUZ QUENTE - FORMECIMENTO E INSTALAÇÃO	UN			
SINAPI ou Cot. De Mercado	COMPONENTES	UN	Quantidade	Custos Unit. (R\$)	Custos Total (R\$)
MATERIAL					
COTAÇÃO	SPOT LED 7W, REDONDO DIRECIONAVEL 3.000K - LUZ QUENTE	UN	1,00	30,59	30,59
MÃO DE OBRA					
88247	AUXILIAR DE ELETRICISTA COM ENCARGOS COMPLEMENTARES	H	0,3100	19,20	5,95
88264	ELETRICISTA COM ENCARGOS COMPLEMENTARES	H	0,3100	23,24	7,20
**COMPOSIÇÃO DA MÃO DE OBRA BASEADA NO BOLETIM SINAPI (AGOSTO/2022) CÓDIGO "97587".					TOTAL R\$ 43,75

COTAÇÃO	SPOT LED 7W, REDONDO DIRECIONAVEL 3.000K - LUZ QUENTE	UN			
DATA	NOME DA EMPRESA FORNECEDORA	VALOR COTADO	CNPJ	TELEFONE	CONTATO
10/10/2022	VAGALUME ILUMINAÇÃO E MAT ELETRICOS	29,90	32.199.334/0001-22	66.3401.8569	MARCOS
10/10/2022	CONSTRULUZ MATERIAL ELETICO E HIDRAULICO LTDA	30,00	00.196.692/0001-08	66.3401.3423	LUANA
10/10/2022	BLIGHT E - COMERCE	31,88	10434457/0001-68	11.3230.2806	https://www.blight.com.br/luminarias/aranhas/aranha-tocha-100cm-dicroica-2xgu10-usina-design-5822100-bronze-metalico-pronta-entrega
VALOR ACATADO MEDIANA		30,59			

CPCME3	PLAFON DE LED 40 x 40, EMBUTIR - 6.000K - LUZ FRIA- FORNECIMENTO E INSTALAÇÃO	UN			
SINAPI ou Cot. De Mercado	COMPONENTES	UN	Quantidade	Custos Unit. (R\$)	Custos Total (R\$)

CÂMARA MUNICIPAL DE BARRA DO GARÇAS - MT

ESTADO DE MATO GROSSO

OBRA: REFORMA E ADQUAÇÕES CÂMARA MUNICIPAL DE BARRA DO GARÇAS - MT.

Ref.: Tabela de Serviços
SINAPI (MARÇO/2022)
e/ou composições PiniTCPO

LOCAL: RUA MATO GROSSO

DATA: 10/10/2022

COORDENADAS: 15°53'28,98" S - 52°15'40,32" O

LEIS SOCIAIS: 114,45%

COMPOSIÇÃO DE PREÇOS / ELÉTRICOS

MATERIAL

COTAÇÃO	SPOT LED 7W, REDONDO DIRECIONAVEL 3.000K - LUZ QUENTE	UN	1,00	193,21	193,21
---------	---	----	------	--------	--------

MÃO DE OBRA

88247	AUXILIAR DE ELETRICISTA COM ENCARGOS COMPLEMENTARES	H	0,3700	19,20	7,10
88264	ELETRICISTA COM ENCARGOS COMPLEMENTARES	H	0,3700	23,24	8,60

**COMPOSIÇÃO DA MÃO DE OBRA BASEADA NO BOLETIM SINAPI (AGOSTO/2022) CÓDIGO "97587".

TOTAL R\$ 208,91

COTAÇÃO	PLAFON DE LED 40 x 40, EMBUTIR - 6.000K - LUZ FRIA	UN	VALOR COTADO	CNPJ	TELEFONE	CONTATO
10/10/2022	VAGALUME ILUMINAÇÃO E MAT ELETRICOS		169,90	32.199.334/0001-22	66.3401.8569	MARCOS
10/10/2022	CONSTRULUZ MATERIAL ELETICO E HIDRAULICO LTDA		232,80	00.196.692/0001-08	66.3401.3423	LUANA
10/10/2022	BLIGHT E - COMERCE		176,92	10434457/0001-68	11.3230.2806	https://www.blight.com.br/luminarias/aranhas/aranha-tocha-100cm-dicroica-2xgu10-usina-design-5822100-bronze-metalico-pronta-entrega
	VALOR ACATADO MEDIANA		193,21			

CÂMARA MUNICIPAL DE BARRA DO GARÇAS

ESTADO DE MATO GROSSO

OBRA: REFORMA E ADEQUAÇÃO DA CÂMARA MUNICIPAL DE BARRA DO GARÇAS

MEMÓRIA DE QUANTITATIVOS

73970/1	ESTRUTURA METÁLICA DA COBERTURA	KG	4.222,00
---------	---------------------------------	----	----------

ITEM	DESCRIÇÃO	SÉRIE / PERFIL	COMP. (M)	C. UNIT	QUANT.	TOTAL
1.0	TRELIÇA T1 / T2 / T3 / T4 - 20,0 M					
1.1	BANZO INF / SUP	U 100x50x2,65	22,00	8,00	176,00	
	DIAGONAIS E MONTANTES	U 95x50x2,65	0,90	144,00	129,60	

2.0	TRELIÇA T5 / T6 / T7 - 16,50 m					
2.1	BANZO INF / SUP	U 100x50x2,65	17,00	6,00	102,00	
2.2	DIAGONAIS E MONTANTES	U 95x50x2,65	0,90	84	75,60	

3.0	TERÇA 100 x 40 x 17 # 2,25					
3.1	LADO MAIOR	UER 100 x 40 x 3,04	22,40	12,00	268,80	
3.2	LADO MENOR	UER 100 x 40 x 3,04	12,20	2,00	24,40	

4.1	TRELIÇA DE FECHAMENTO - L/BASA					
4.1.1	LONGARINA	TERÇA 75 x 40 x 17 # 2,00	22,40	2,00	44,80	
4.1.2	PÉ DIREITO	TERÇA 75 x 40 x 17 # 2,00	2,60	9,00	23,40	

4.2	TRELIÇA DE FECHAMENTO - FUNDOS					
4.2.1	LONGARINA	TERÇA 75 x 40 x 17 # 2,00	16,50	2,00	33,00	
4.2.2	PÉ DIREITO	TERÇA 75 x 40 x 17 # 2,00	2,05	9,00	18,45	

4.3	TRELIÇA DE FECHAMENTO - FRENTE					
4.3.1	LONGARINA	TERÇA 75 x 40 x 17 # 2,00	22,40	3,00	67,20	
4.3.2	PÉ DIREITO	TERÇA 75 x 40 x 17 # 2,00	2,05	12,00	24,60	

4.3	TRELIÇA DE FECHAMENTO - LADO ESQUERDO					
4.3.1	LONGARINA	TERÇA 75 x 40 x 17 # 2,00	24,00	3,00	72,00	
4.3.2	PÉ DIREITO	TERÇA 75 x 40 x 17 # 2,00	1,50	11,00	16,50	

CALCULO DO PESO DA ESTRUTURA METÁLICA

ITEM	TIPO	SÉRIE	SUP UNIT.	COMP.	ÁREA	PESO ESPECIFICO	PESO TOTAL
			M ² /M				M
1	PERFIL U	U 100x50x2,65	0,20	278,00	55,60	21,20	1.178,72
2	PERFIL U	U 95x50x2,65	0,19	205,20	38,99	21,20	826,55
3	TERÇAS	UER 100 x 40 x 2,25		293,20	-	3,85	1.129,31
4	TERÇAS TRELIÇAS FEC	UER 100 x 40 x 2,25		299,95	-	3,02	906,85
TOTAL (KG)							4.041,42

PERFIL METÁLICO - CALHA CHAPA #2,25MM			COMP	DESENV.	PESO KG/M ²	PESO
	L 1		12,00	0,80	18,81	180,58
RUFO			L1	L2	QUANT.	
	PERIMETRO		22,40	16,50	2	77,80
	PERIMETRO		24,00	20,49	2	88,98

CÂMARA MUNICIPAL DE BARRA DO GARÇAS - MT

ESTADO DE MATO GROSSO

OBRA: REFORMA E ADQUAÇÕES CÂMARA MUNICIPAL DE BARRA DO GARÇAS - MT.

LOCAL: RUA MATO GROSSO , 617, CENTRO,

RESUMO DO ORÇAMENTO

ITEM	ETAPAS	VALOR	%
1.0	SERVIÇOS PRELIMINARES	R\$ 18.497,75	4,29%
2.0	ADEQUAÇÕES PARA INSTALAÇÃO DAS SALAS DE CONTROLE INTERNO, OUVIDORIA, SALA DE SOM E ARQUIVO.	R\$ 39.074,50	9,07%
3.0	COBERTURA PARA AS MOTOS	R\$ 3.742,85	0,87%
4.0	REFORMA DA SALA DO PLENARIO	R\$ 74.285,08	17,24%
5.0	COBERTURA COM TELHA ISOTERMICA EM ESTUTURA METÁLICA SOBRE A EXISTENTE	R\$ 254.296,52	59,03%
6.0	SERVIÇOS COMPLEMENTARES	R\$ 40.907,25	9,50%
TOTAL DO ORÇAMENTO COM BDI		R\$ 430.803,95	100,00%
BDI DA OBRA =		27,54%	
TAB. REF.:	DESONERADA	SINAPI MT 08/2022	
		ORSE SE 08/2022	

Barra do Garças, 10 de outubro de 2.022

CÂMARA MUNICIPAL DE BARRA DO GARÇAS - MT

ESTADO DE MATO GROSSO

OBRA: REFORMA E ADQUAÇÕES CÂMARA MUNICIPAL DE BARRA DO GARÇAS - MT.

LOCAL: RUA MATO GROSSO , 617, CENTRO,

PREÇO BASE: SINAPI/MT /DESONERADO/MT - 08/2022 / ORSE SE 08/2022

**RESUMO DOS ENCARGOS SOCIAIS TRABALHISTAS-HORISTAS E MENSALISTAS
(Vigência a partir de 11 / 2019) - Fonte SINAPI**

ÍTEM	DESCRIÇÃO	Porcentagem	
		HORISTA	MENSALISTA
A	GRUPO A - ENCARGOS SOCIAIS BÁSICOS	Porcentagem	
A.1	INSS	0,00%	0,00%
A.2	SERVIÇO SOCIAL DA INDÚSTRIA (SESI)	1,50%	1,50%
A.3	SERVIÇO NACIONAL DE APRENDIZAGEM INDUSTRIAL (SENAI)	1,00%	1,00%
A.4	INCRA	0,20%	0,20%
A.5	SERVIÇO DE APOIO À PEQUENA E MÉDIA EMPRESA (SEBRAE)	0,60%	0,60%
A.6	SALÁRIO - EDUCAÇÃO	2,50%	2,50%
A.7	SEGURO CONTRA OS RISCOS DE ACIDENTES DO TRABALHO	3,00%	3,00%
A.8	FUNDO DE GARANTIA POR TEMPO DE SERVIÇOS	8,00%	8,00%
	TOTAL DOS ENCARGOS SOCIAIS BÁSICOS	16,80%	16,80%
B	GRUPO B - ENCARGOS SOCIAIS QUE RECEM AS INCIDÊNCIAS DE A	Porcentagem	
B.1	REPOUSO SEMANAL REMUNERADO	17,78%	0,00%
B.2	FERIADOS	3,67%	0,00%
B.3	AUXÍLIO ENFERMIDADE	0,90%	0,69%
B.4	13º SALÁRIO	10,85%	8,33%
B.5	LICENÇA PATERNIDADE	0,07%	0,06%
B.6	FALTAS JUSTIFICADAS	0,72%	0,56%
B.7	DIAS DE CHUVA	1,15%	0,00%
B.8	AUXÍLIO ACIDENTE DE TRABALHO	0,11%	0,09%
B.9	FÉRIAS GOSADAS	10,22%	7,85%
B.10	SALÁRIO MATERNIDADE	0,03%	0,03%
	TOTAL DOS ENCARGOS SOCIAIS QUE RECEM AS INCIDÊNCIAS DE A	45,50%	17,61%
C	GRUPO C - ENCARGOS SOCIAIS QUE NÃO RECEBEM AS INCIDÊNCIAS GLOBAIS DE A	Porcentagem	
C.1	AVISO PRÉVIO IDENIZADO	5,96%	4,58%
C.2	AVISO PRÉVIO TRABALHADO	0,14%	0,11%
C.3	FÉRIAS IDENIZADAS	3,34%	2,57%
C.4	DEPÓSITO RECISÃO SEM JUSTA CAUSA	3,68%	2,83%
C.5	IDENIZAÇÃO ADICIONAL	0,50%	0,39%
	TOTAL DOS ENCARGOS SOCIAIS QUE NÃO RECEBEM AS INCIDÊNCIAS GLOBAIS DE A	13,62%	10,48%
D	GRUPO D - REINCIDÊNCIA DE UM GRUPO SOBRE O OUTRO	Porcentagem	
D1	REINCIDÊNCIA DO GRUPO A SOBRE O GRUPO B	7,64%	2,96%
D2	REINCIDÊNCIA DO GRUPO A SOBRE AVISO PRÉVIO TRABALHADO E REINSIDÊNCIA DO FGTS SOBRE AVISO PRÉVIO IDENIZADO	0,50%	0,38%
	TOTAL DE REINCIDÊNCIA DE UM GRUPO SOBRE O OUTRO	8,14%	3,34%
	TOTAL GLOBAL(A+B+C+D)	84,06%	48,23%

Barra do Garças, 10 de outubro de 2.022

CÂMARA MUNICIPAL DE BARRA DO GARÇAS - MT

ESTADO DE MATO GROSSO

OBRA: REFORMA E ADQUAÇÕES CÂMARA MUNICIPAL DE BARRA DO GARÇAS - MT.

PREÇO BASE: SINAPI/MT /DESONERADO/MT - 08/2021 / ORSE SE 07/2021

BDI =

27,54%**COMPOSIÇÃO BDI - BENEFÍCIOS E DESPESAS INDIRETAS**

CONFORME ACORDÃO 2622/2013

Descrição Despesas	%
Administração Central (AC)	3,00%
Seguro+Garantia (S + G)	0,80%
Risco (R)	0,95%
Despesa Financeira (DF)	1,10%
Lucro (L)	7,00%
<u>Impostos</u>	
COFINS	3,00%
PIS	0,65%
ISS	3,00%
CPRB*	4,50%
Tributos (I)	11,15%
Total	27,54%

$$BDI = \left[\frac{(1+(AC+S+R+G))(1+DF)(1+L)}{(1-I)} - 1 \right] \times 100$$

Em que:

AC é a taxa de rateio da administração central;

S é uma taxa representativa de seguros;

R corresponde aos riscos e imprevistos;

G é a taxa que representa o ônus das garantias exigidas em edital;

DF é a taxa representativa das despesas financeiras;

L corresponde à remuneração bruta do construtor;

I é a taxa representativa dos tributos incidentes sobre o preço de venda (PIS, Cofins, CPRB e ISS)

Barra do Garças, 10 de outubro de 2.022


CÂMARA MUNICIPAL DE BARRA DO GARÇAS - MT
ESTADO DE MATO GROSSO

OBRA: REFORMA E ADQUAÇÕES CÂMARA MUNICIPAL DE BARRA DO GARÇAS - MT.	TAB. REF.:	DESONERADA	SINAPI MT 08/2021 ORSE SE 07/2021
--	-------------------	-------------------	--


CRONOGRAMA FÍSICO-FINANCEIRO

Item	Discriminação dos serviços	Peso (%)	Valor das obras/serviços (R\$)	1º mês	%	2º mês	%	3º mês	%	4º mês	%	5º mês	%
1.0	SERVIÇOS PRELIMINARES	4,29%	18.497,75	11.098,65	60%	7.399,10	40%						
2.1	ADEQUAÇÕES PARA INSTALAÇÃO DAS SALAS DE CONTROLE INTERNO, OUVIDORIA, SALA DE SOM E ARQUIVO.	9,07%	39.074,50	31.259,60	80%	7.814,90	20%	-		-		-	
2.2	COBERTURA PARA AS MOTOS	0,87%	3.742,85	3.742,85	100%	-		-		-		-	
2.3	REFORMA DA SALA DO PLENARIO	17,24%	74.285,08	37.142,54	50%	37.142,54	50%	-		-		-	
2.4	COBERTURA COM TELHA ISOTERMICA EM ESTUTURA METÁLICA SOBRE A EXISTENTE	59,03%	254.296,52	152.577,91	60%	101.718,61	40%	-		-		-	
2.5	SERVIÇOS COMPLEMENTARES	9,50%	40.907,25	20.453,63	50%	20.453,63	50%						
Total simples		100,00%	430.803,95	256.275,18	59,49%	174.528,77	40,51%						
Total acumulado global				256.275,18	59,49%	430.803,95	100,00%						



Barra do Garças, 10 de outubro de 2.022

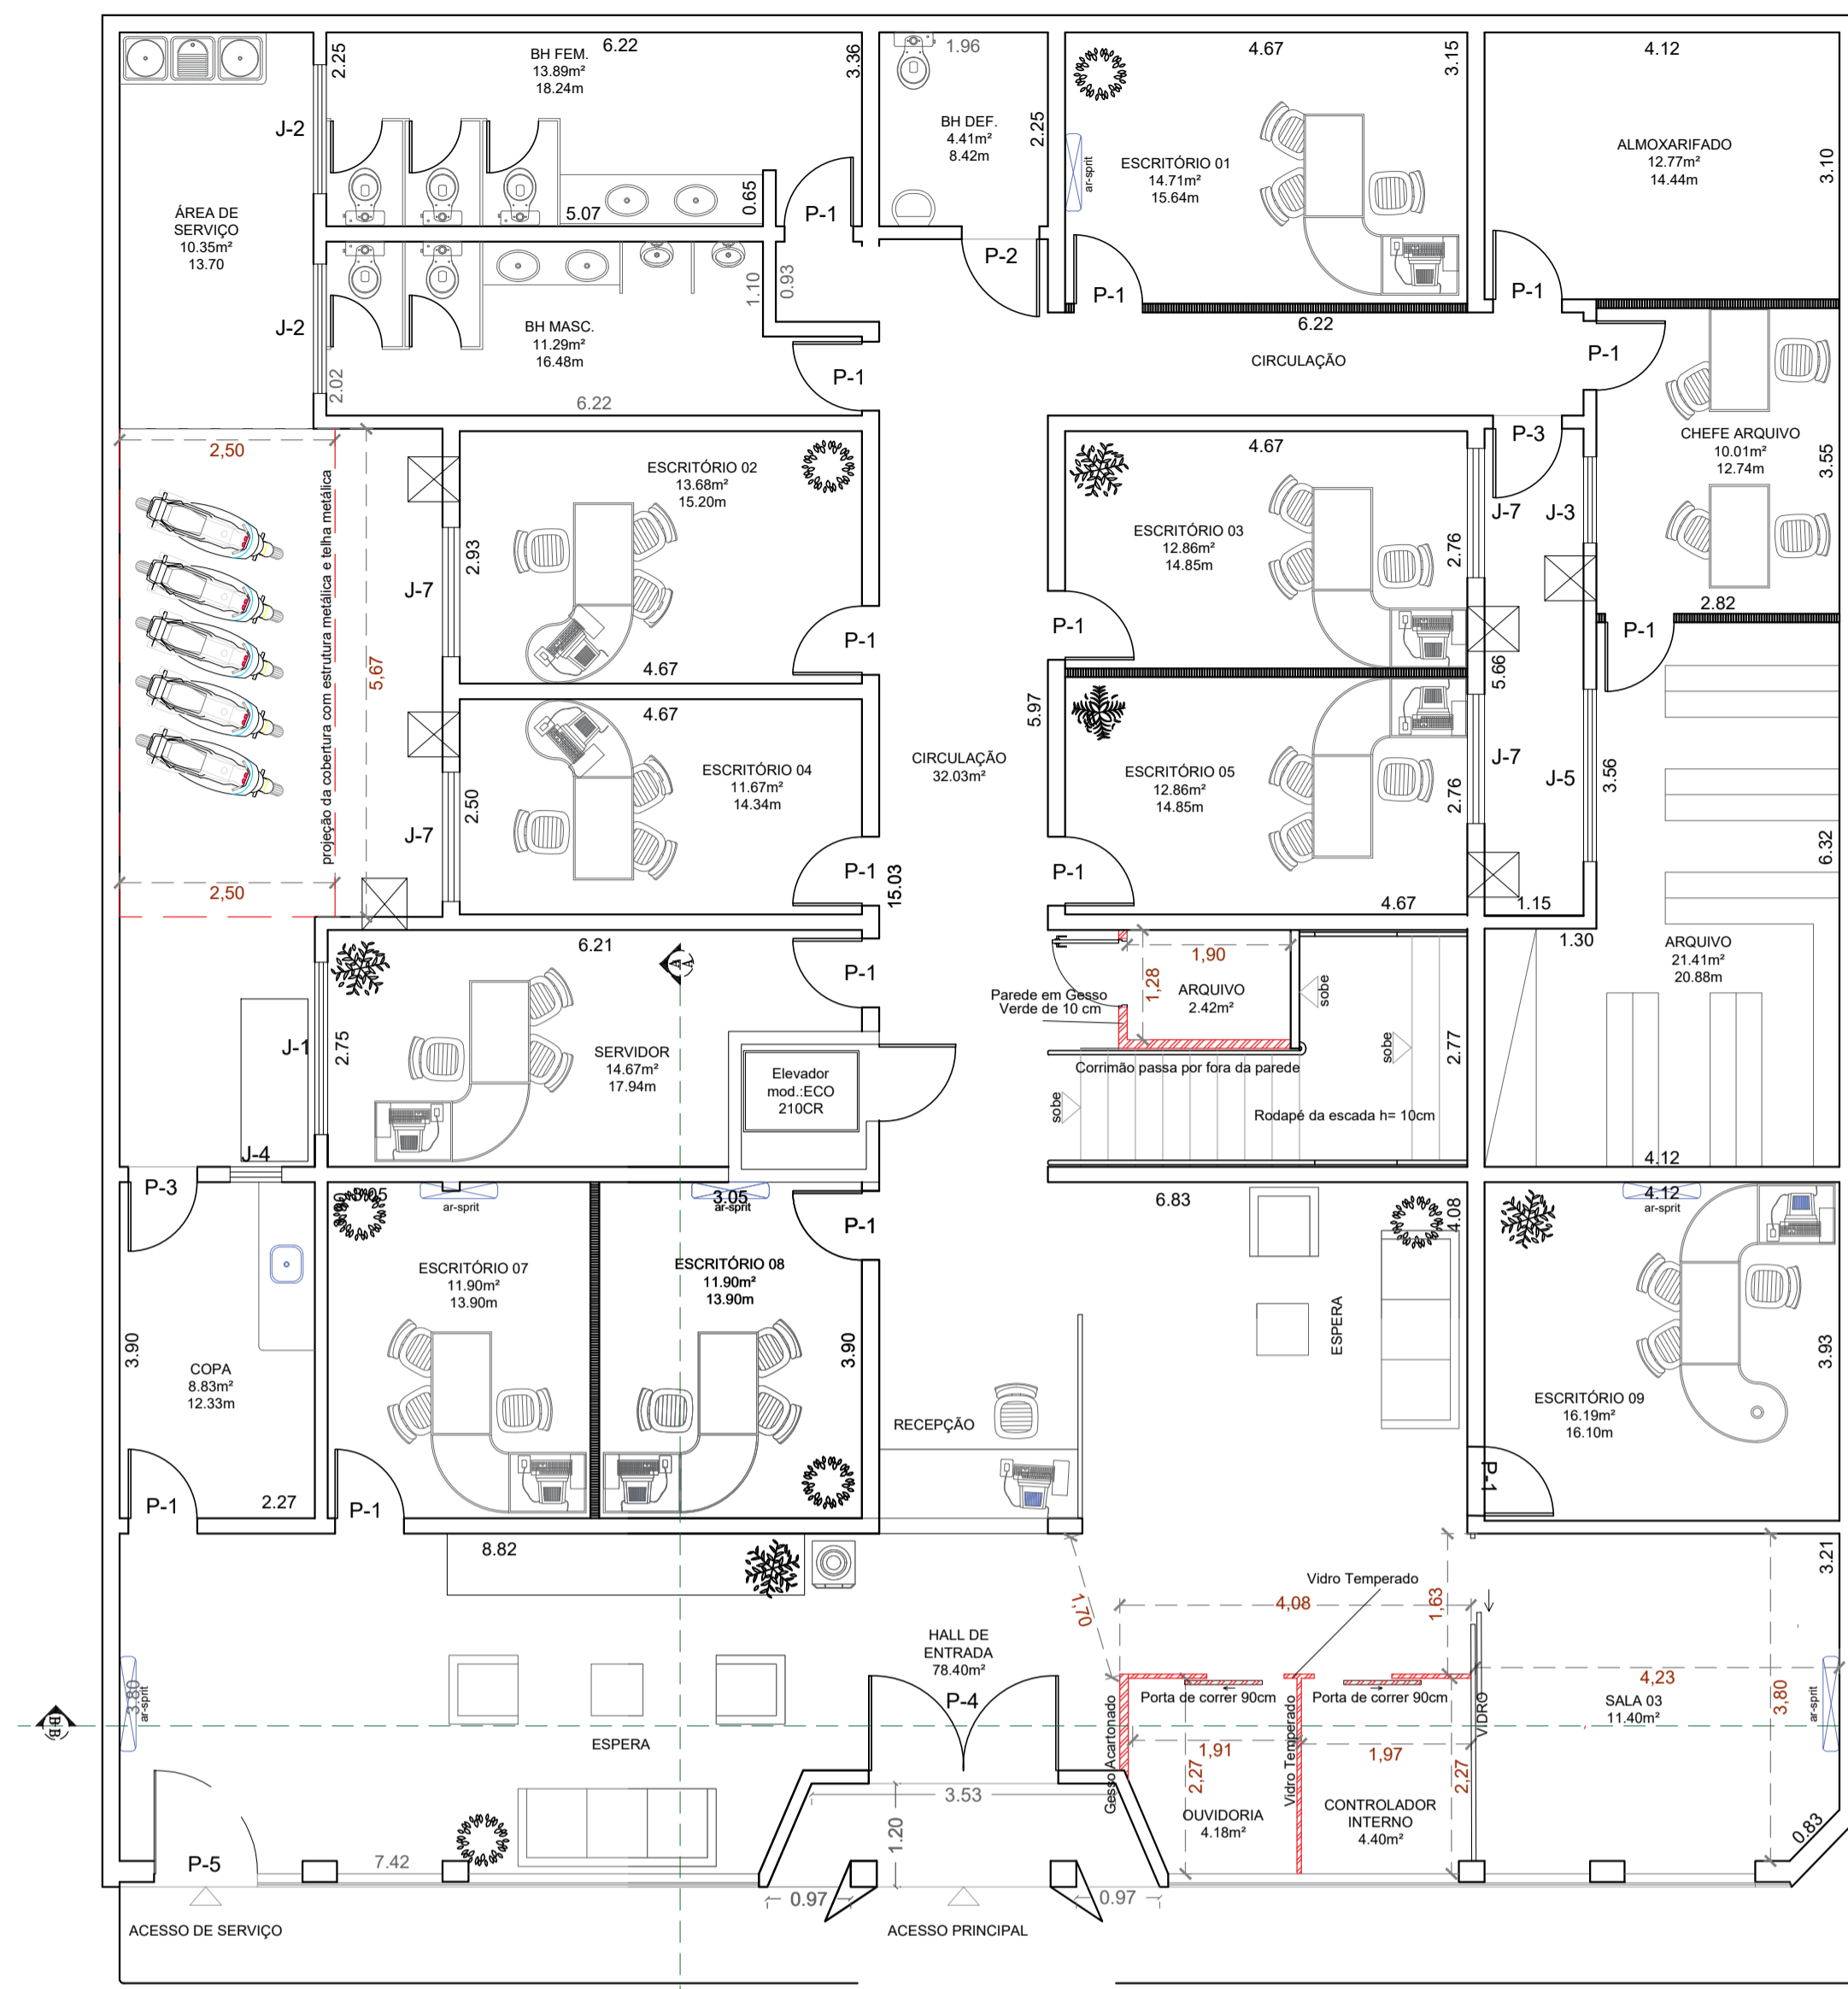

PLANTA BAIXA TÉRREO
ESCALA 1/75

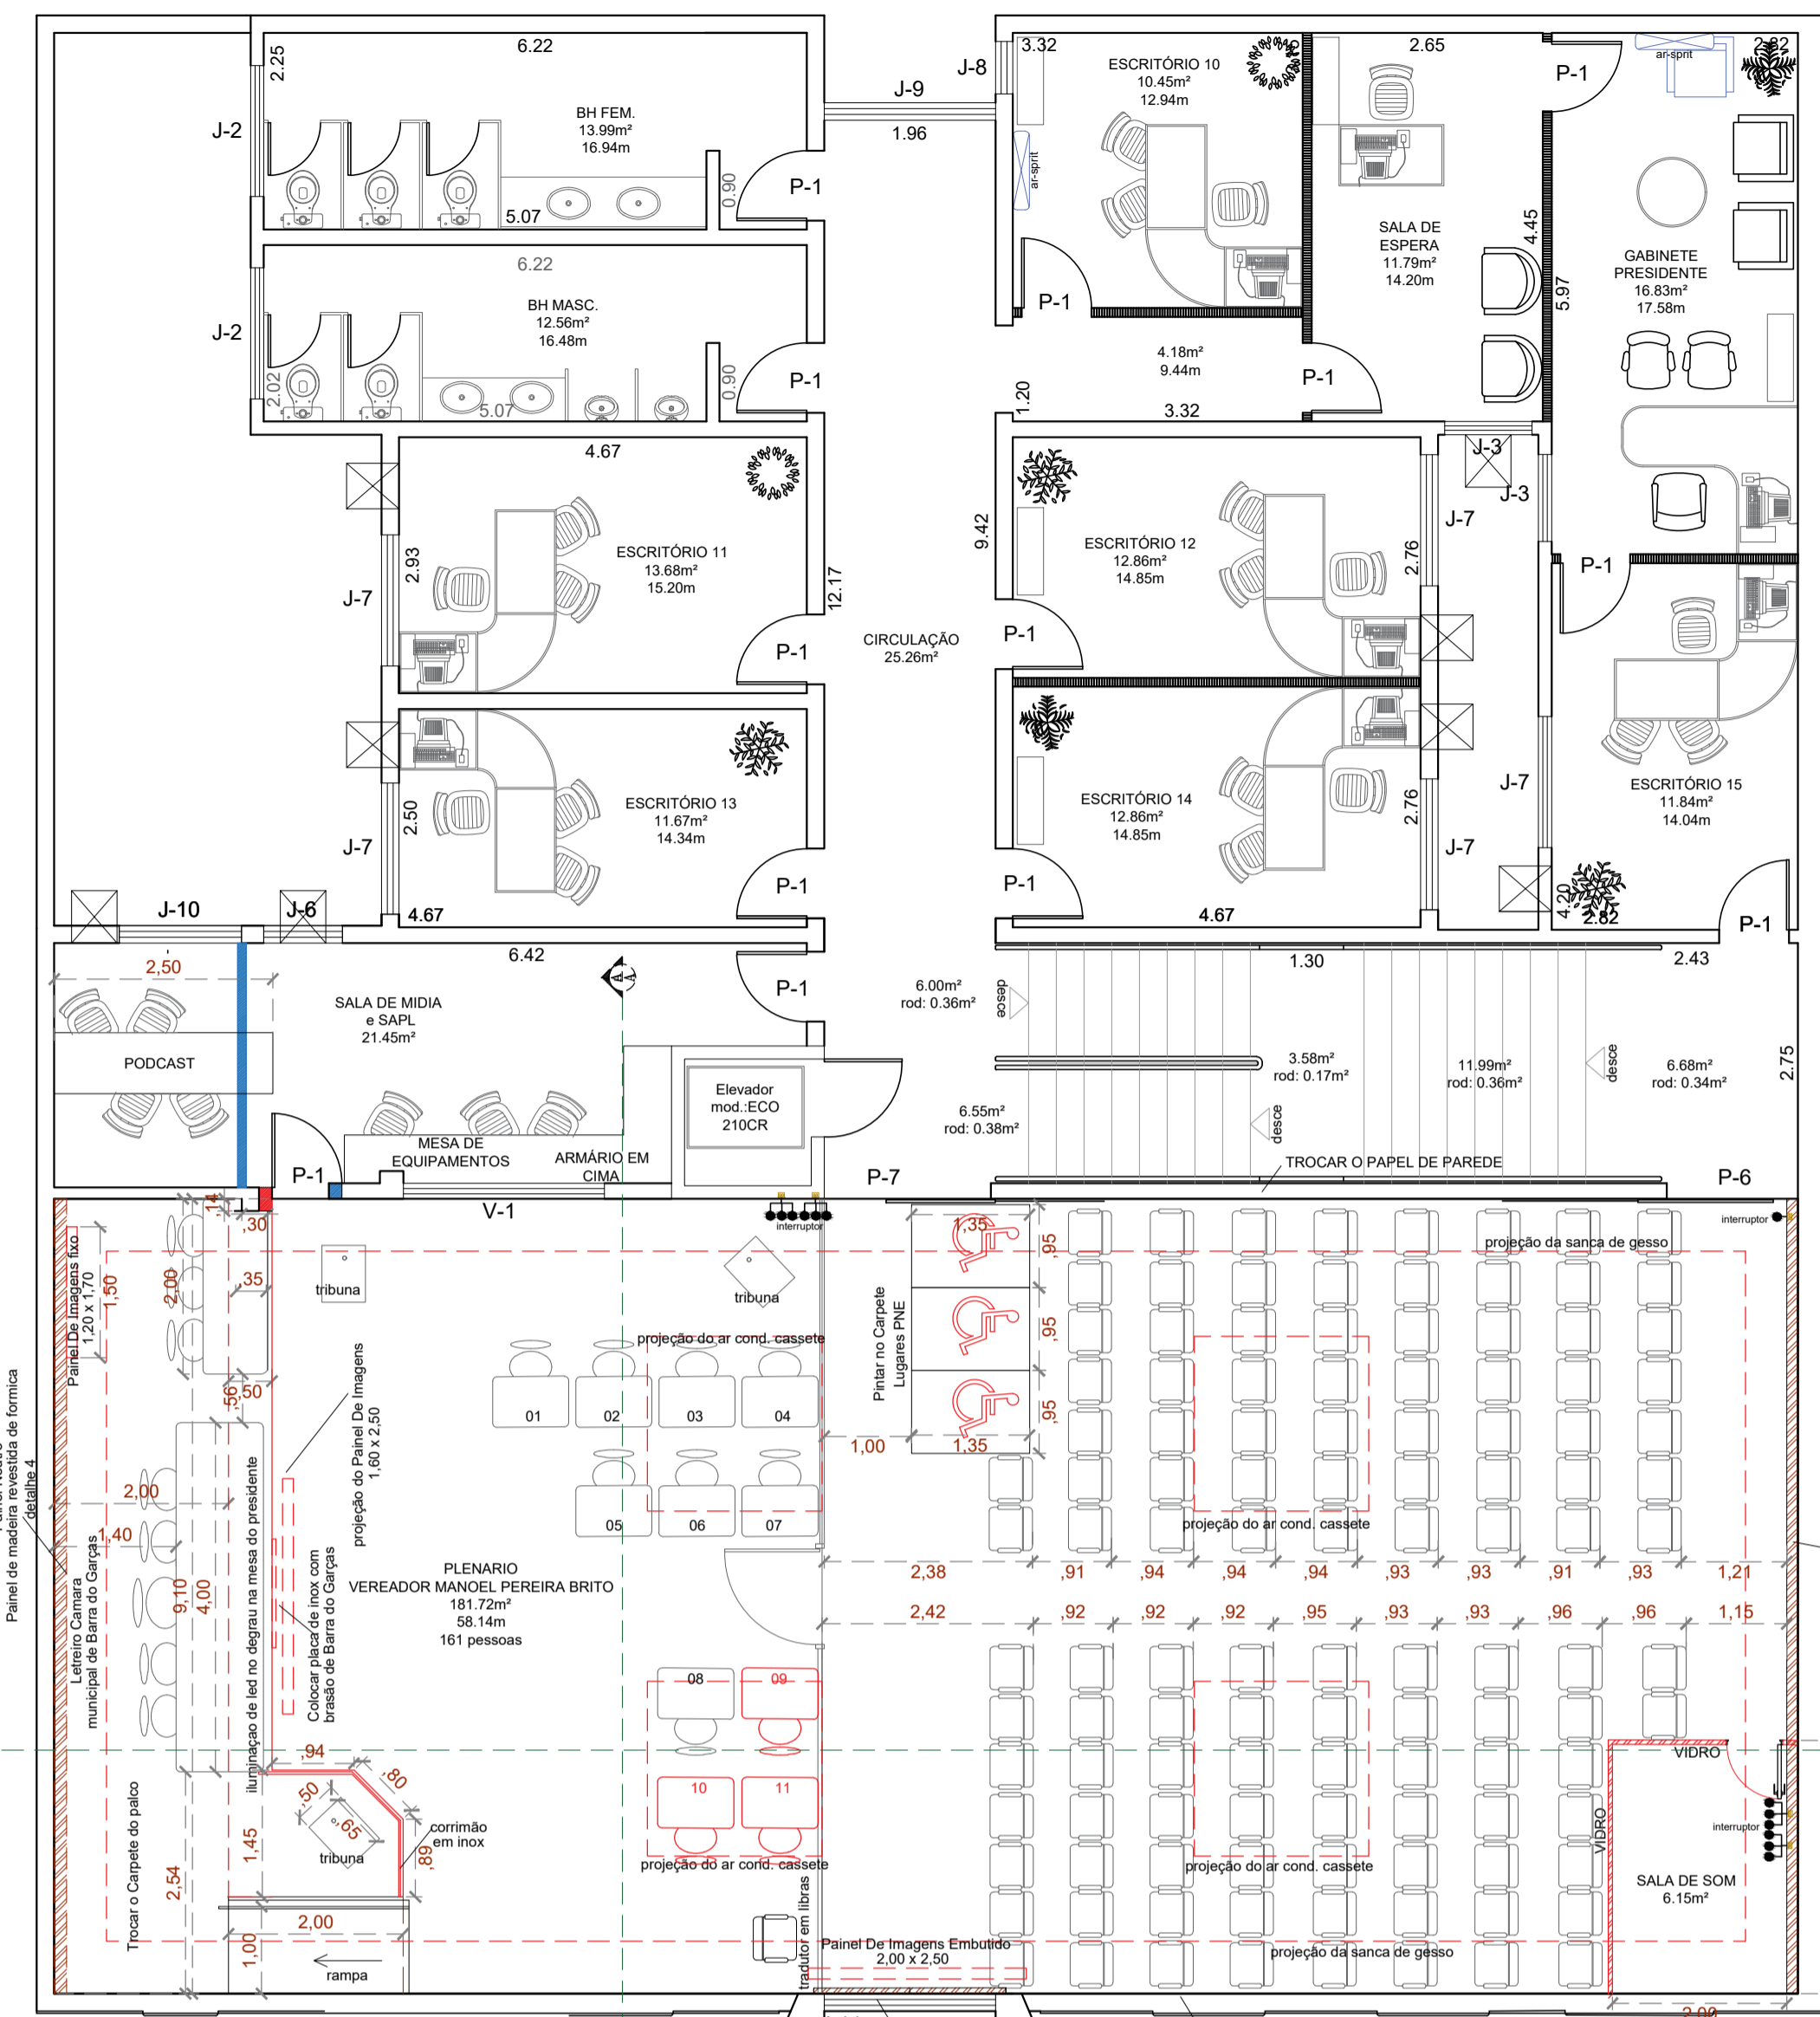


PLANTA BAIXA SUPERIOR
ESCALA 1/75

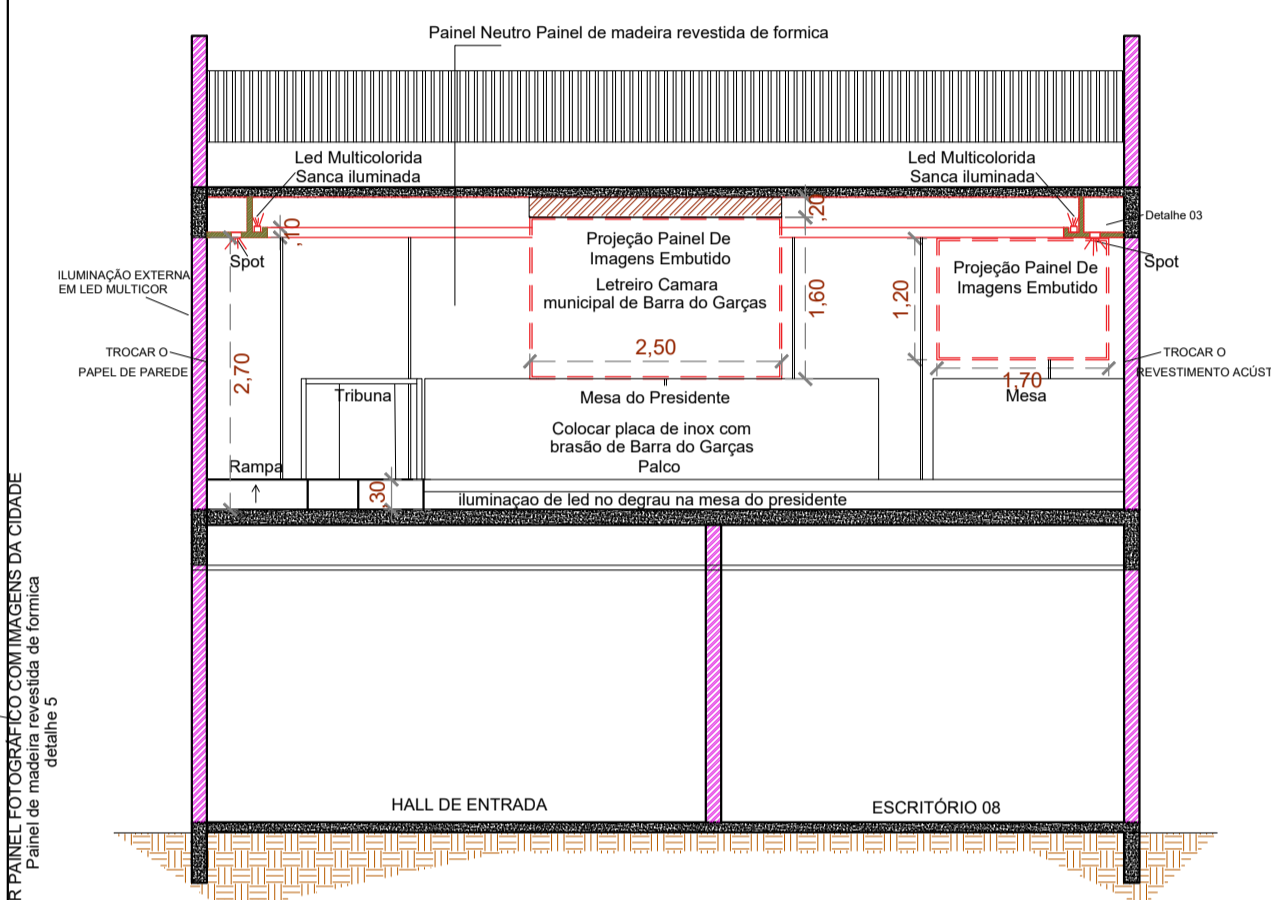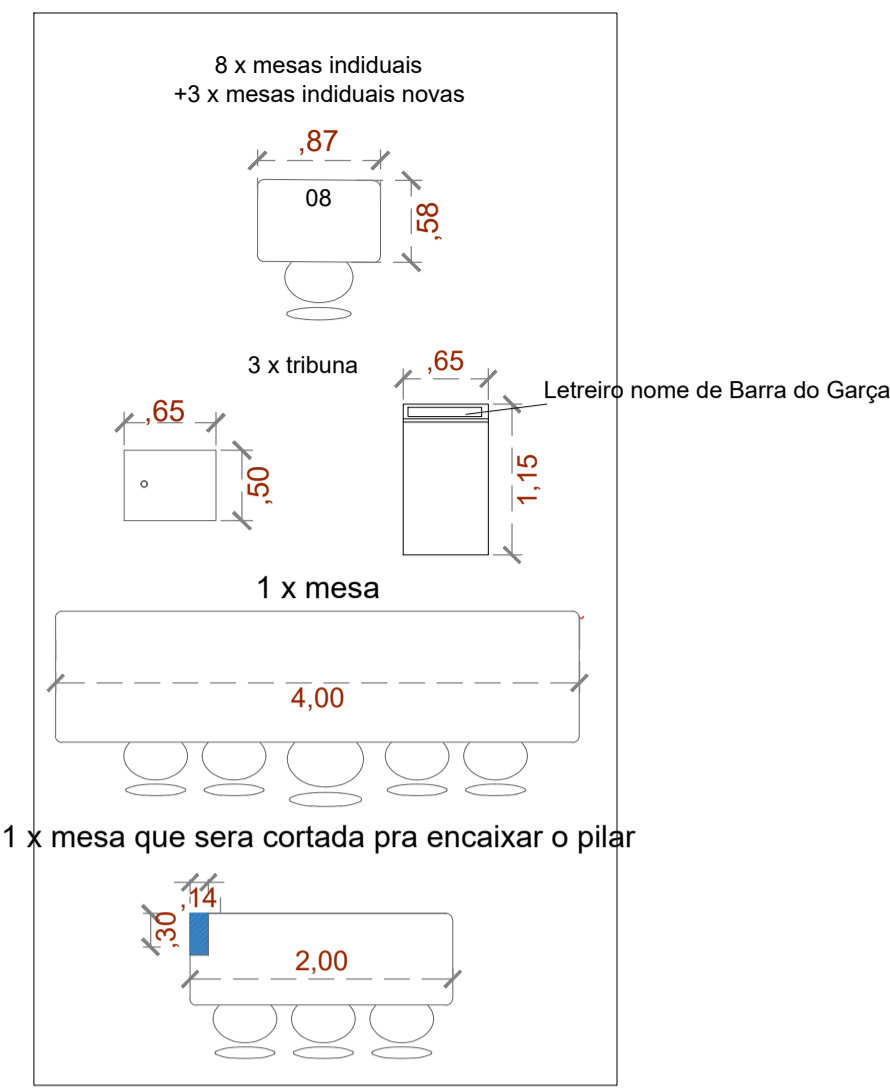


CORTE A-A
ESCALA 1/75


- PAREDE EXISTENTE
- PAREDE À DEMOLIR
- PAREDE À CONSTRUIR

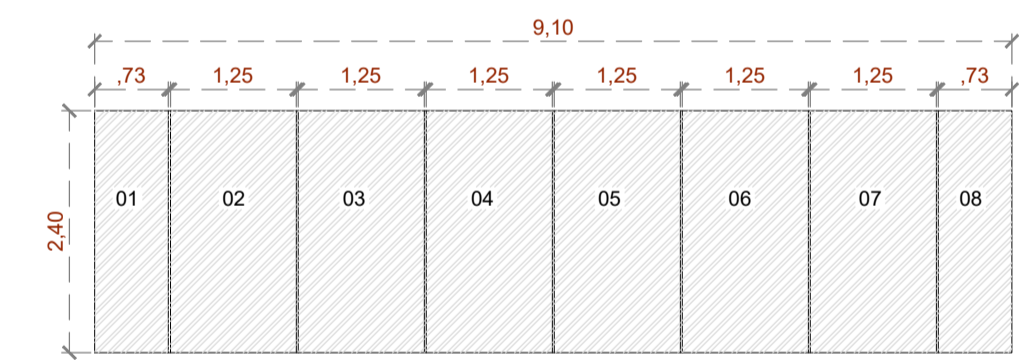


DETALHE 04 Panel Neutro Panel de madeira revestida de formica
ESCALA 1/75

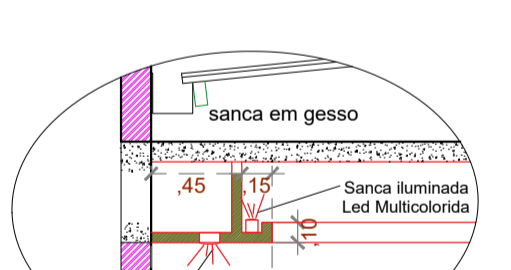


DETALHE 01 Sanca iluminada
ESCALA 1/200

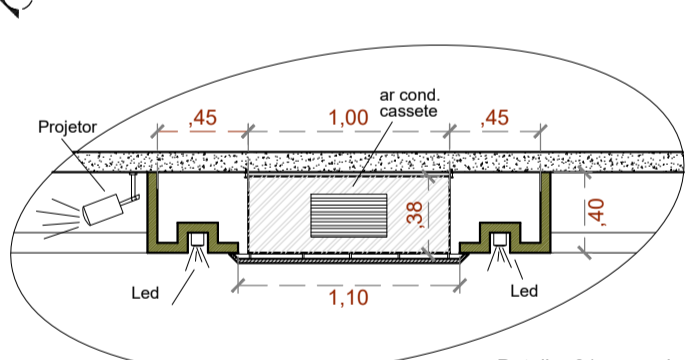


DETALHE 02 ar cond. cassette
ESCALA 1/300

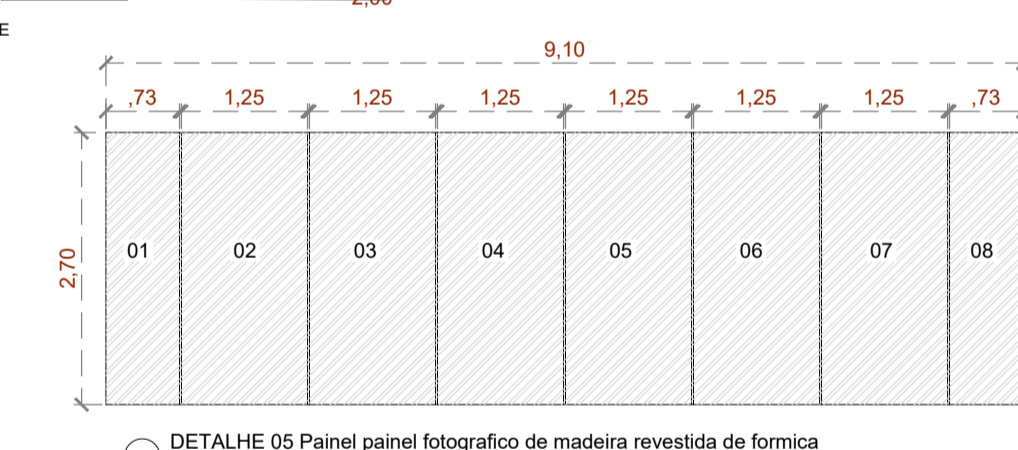


DETALHE 05 Panel fotografico de madeira revestida de formica
ESCALA 1/75

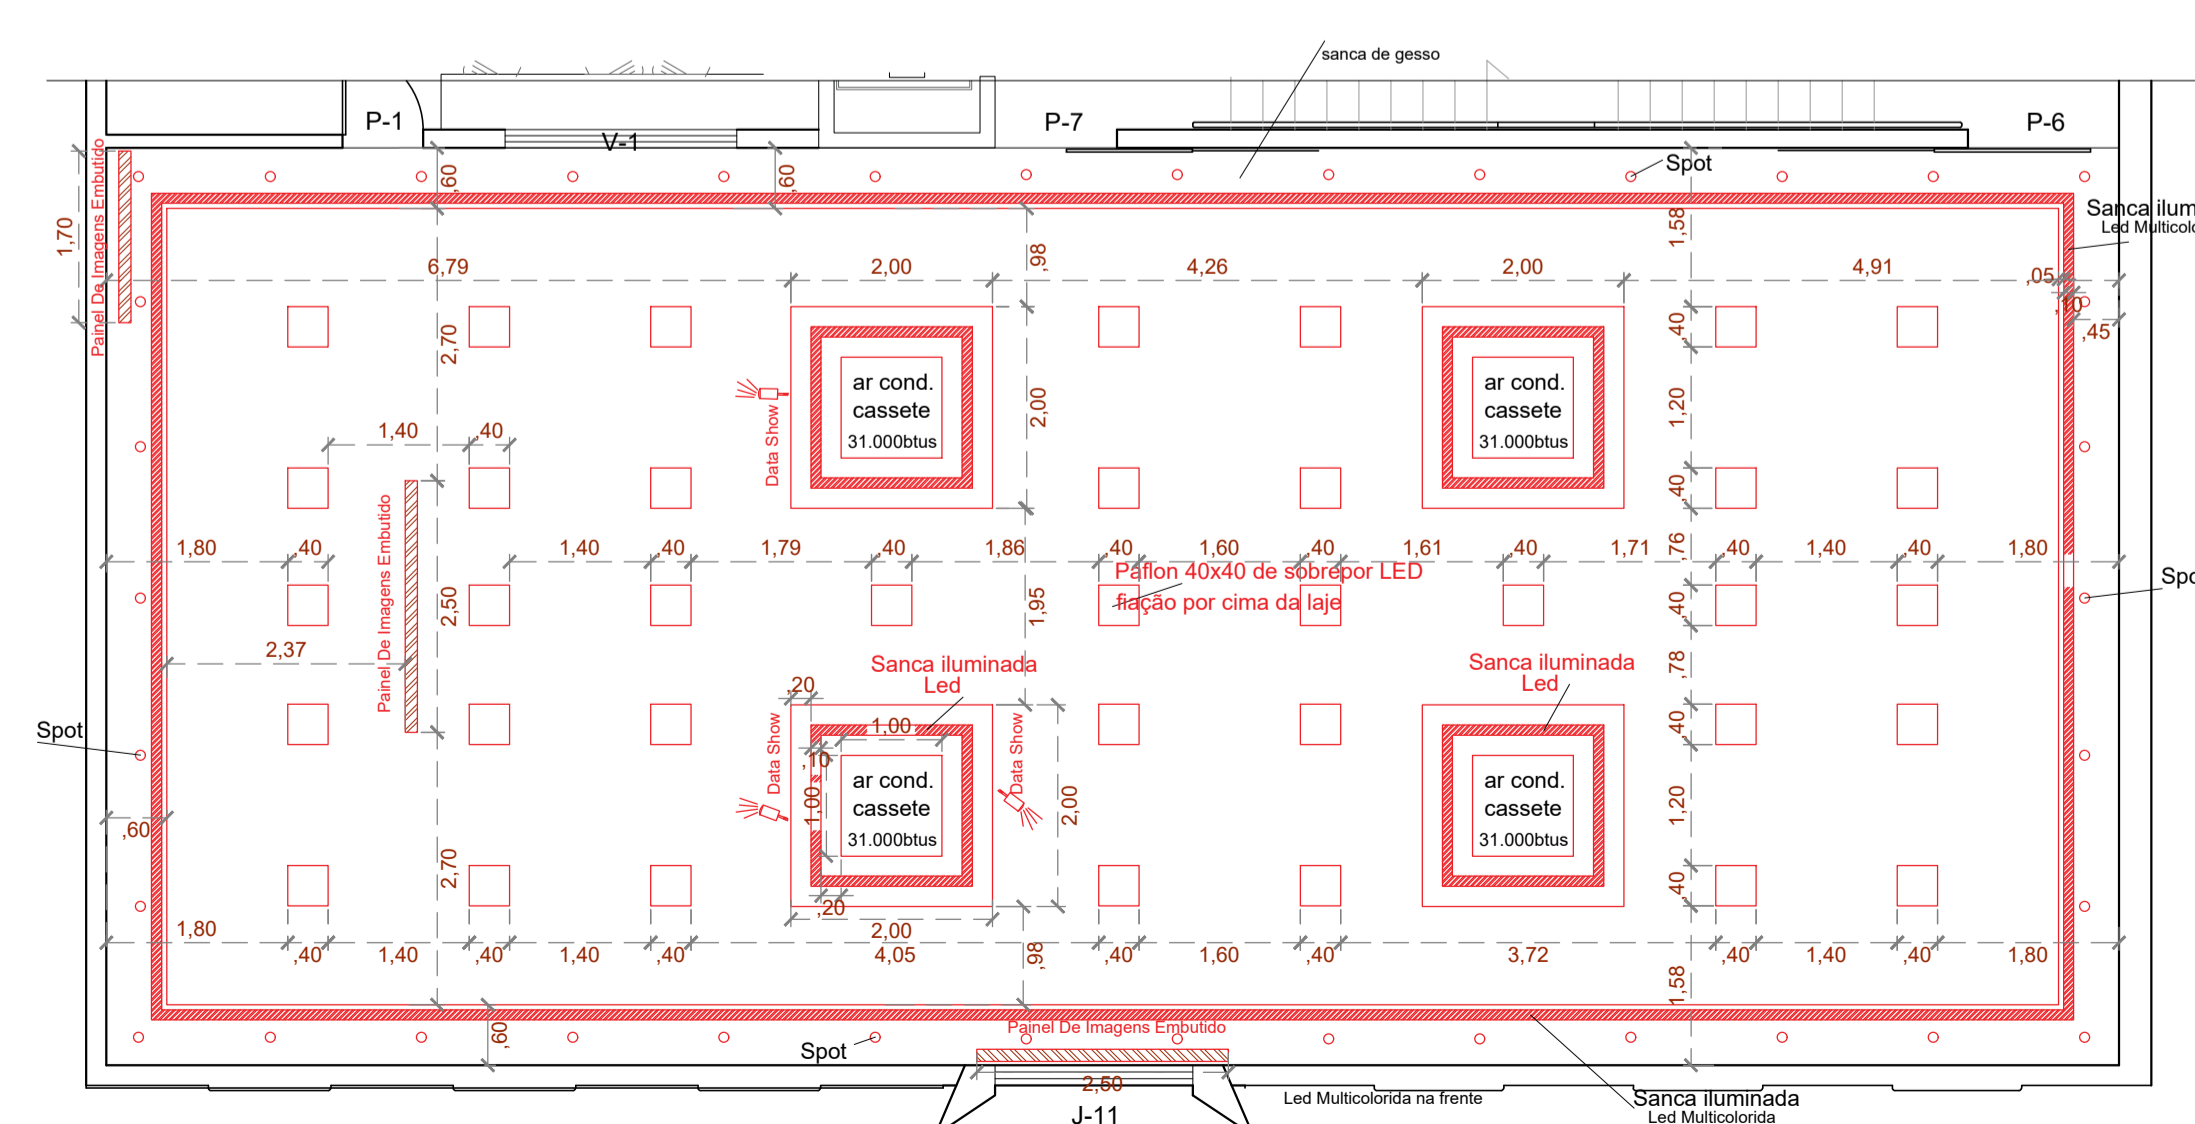

PLANTA TETO
ESCALA 1/75

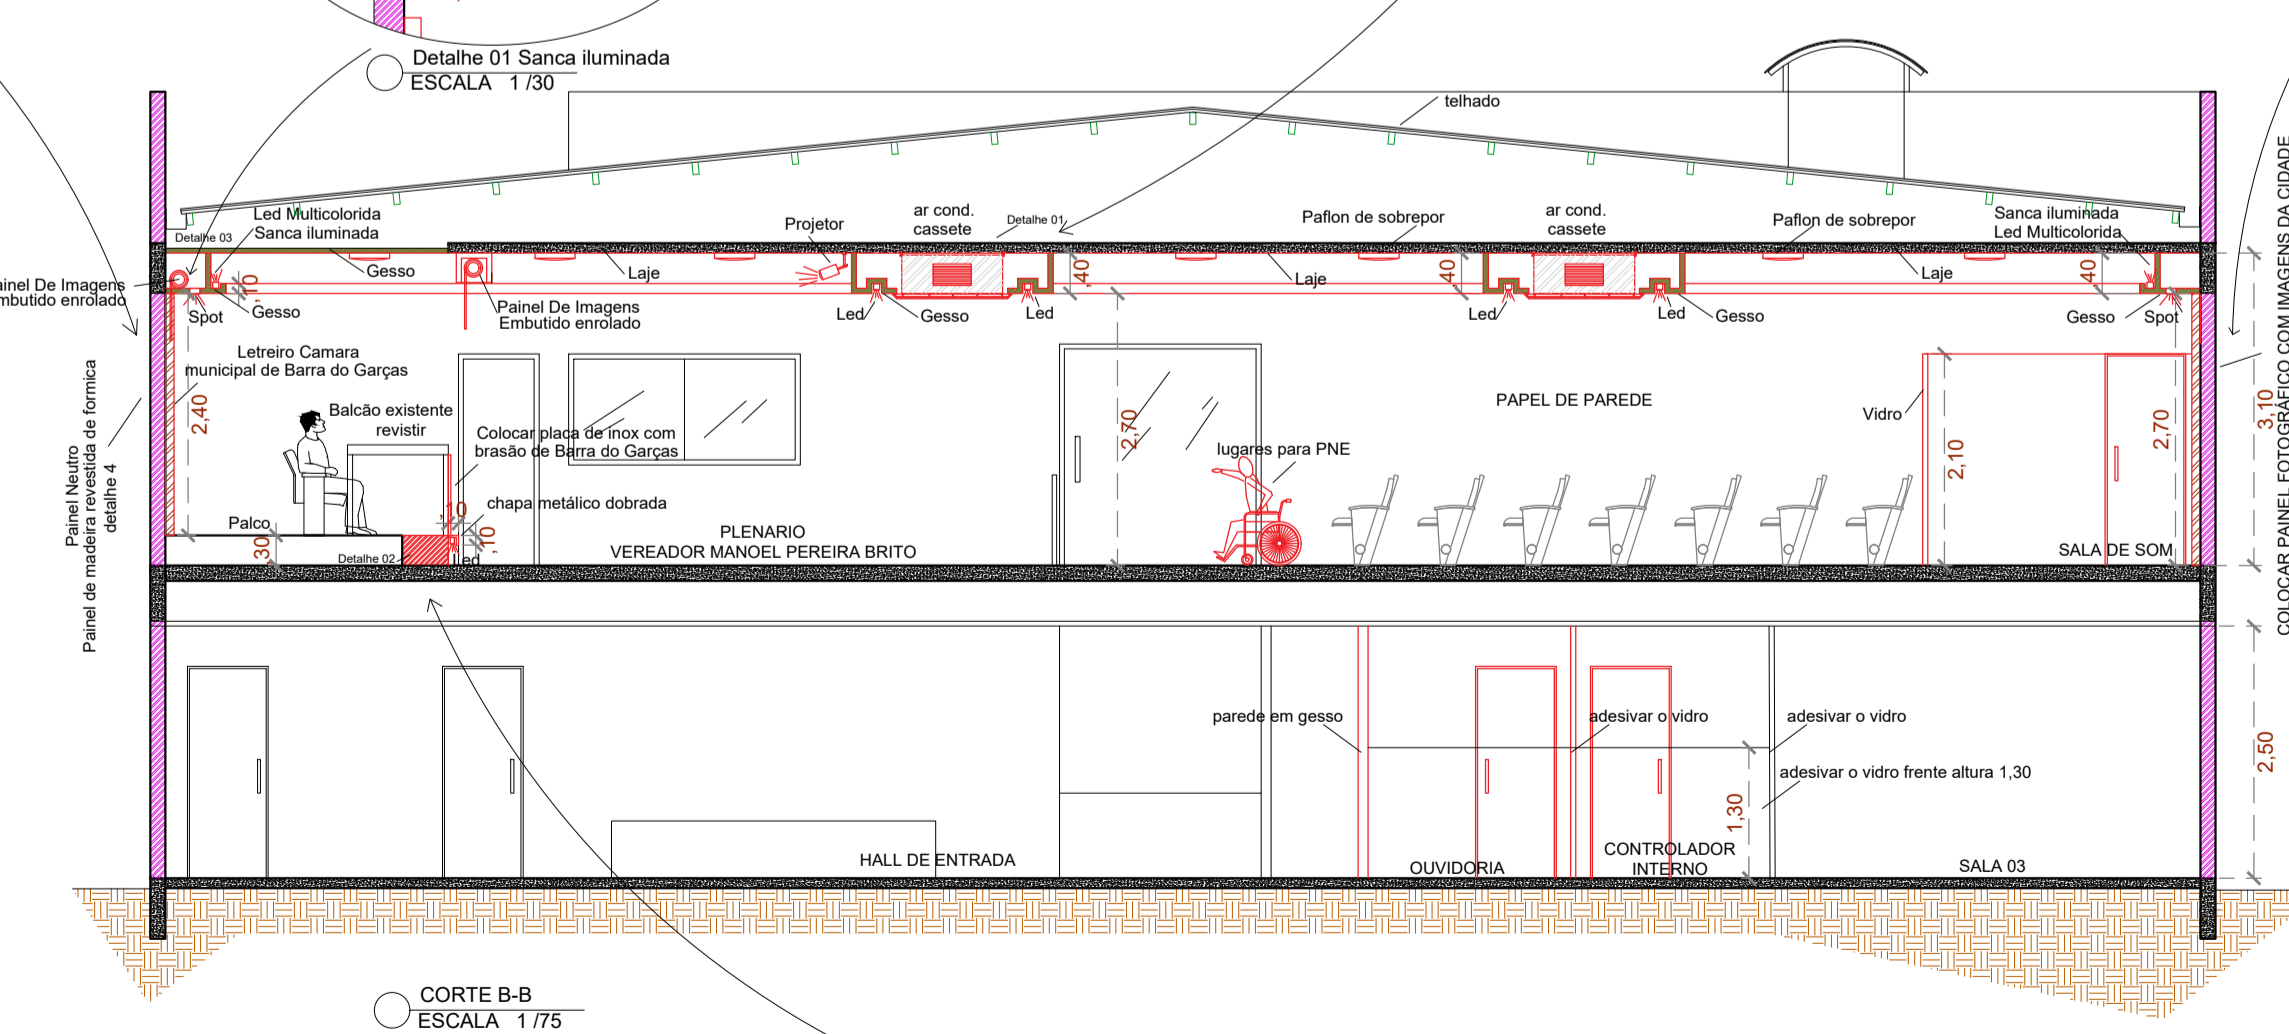

CORTE B-B
ESCALA 1/75

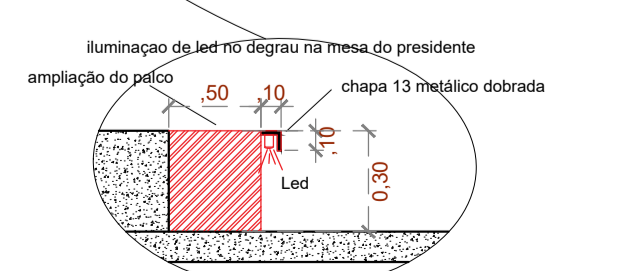

DETALHE 02 iluminação de led no degrau na mesa do presidente
ESCALA 1/300

OBRAS PÚBLICAS OBRA	ASSUNTO	Nº DE PRANCHAS
	ARQUITETÔNICO	X
CÂMARA MUNICIPAL DE BARRA DO GARÇAS - MT	ESTRUTURAL	
	ELÉTRICO	
ADEQUAÇÕES DO PRÉDIO DA CÂMARA MUNICIPAL	HIDRÁULICO	
	SANITÁRIO	
CÂMARA MUNICIPAL DE BARRA DO GARÇAS - MT		01/01
PROPRIETÁRIO:		
DIONÍSIO CARLOS DE OLIVEIRA CAU A1210-6 AUT. DO PROJETO:		
total a reformar : 446 m ²		
ARQUITETO: CAU A1210-6 DIONÍSIO CARLOS DE OLIVEIRA		
ENGENHEIRO CIVIL: CREA. RNP: 1220403113 RODRIGO L. LUNARDI		
ENDEREÇO R. SIMÃO ARRAIA Fone (66)3401-3340 ;BARRA DO GARÇAS - MT dcoarquitetura@hotmail.com.br		
PROJETO ARQUITETÔNICO		Setembro / 2022
ESCALA		FOLHA
1/75		A1



RRT 12321577



Verificar Autenticidade

1. RESPONSÁVEL TÉCNICO

Nome Civil/Social: DIONISIO CARLOS DE OLIVEIRA

Título Profissional: Arquiteto(a) e Urbanista

CPF: 097.XXX.XXX-72

Nº do Registro: 0000A12106

2. DETALHES DO RRT

Nº do RRT: SI12321577I00CT001

Data de Cadastro: 25/10/2022

Data de Registro: 26/10/2022

Tipologia: Público

Modalidade: RRT SIMPLES

Forma de Registro: INICIAL

Forma de Participação: INDIVIDUAL

2.1 Valor do RRT

Valor do RRT: R\$108,69

Pago em: 25/10/2022

3. DADOS DO SERVIÇO/CONTRATANTE

3.1 Serviço 001

Contratante: camara municipal de barra do garças

Tipo: Pessoa jurídica de direito público

Valor do Serviço/Honorários: R\$9.800,00

CPF/CNPJ: 15.XXX.XXX/0001-27

Data de Início: 01/11/2022

Data de Previsão de Término:
10/01/2023

3.1.1 Dados da Obra/Serviço Técnico

CEP: 78603232

Logradouro: MATO GROSSO - LADO
ÍMPAR

Bairro: CENTRO

UF: MT

Nº: 617

Complemento: CAMARA MUNICIPAL DE
BARRA DO GARCAS

Cidade: BARRA DO GARÇAS

Longitude:

Latitude:

3.1.2 Descrição da Obra/Serviço Técnico

projeto de reforma sem ampliação da camara municipal de barra do garças, e fiscalização da obra

3.1.3 Declaração de Acessibilidade

Declaro a não exigibilidade de atendimento às regras de acessibilidade previstas em legislação e em normas técnicas pertinentes para as edificações abertas ao público, de uso público ou privativas de uso coletivo, conforme § 1º do art. 56 da Lei nº 13.146, de 06 de julho de 2015.

3.1.4 Dados da Atividade Técnica

Grupo: PROJETO

Atividade: 1.1.1 - Levantamento arquitetônico

Grupo: PROJETO

Atividade: 1.1.3 - Projeto arquitetônico de reforma

Grupo: ATIVIDADES ESPECIAIS EM ARQUITETURA E URBANISMO

Atividade: 5.1 - ASSESSORIA

Quantidade: 446

Unidade: metro quadrado

Quantidade: 446

Unidade: metro quadrado

Quantidade: 446

Unidade: metro quadrado



RRT 12321577



Verificar Autenticidade

Grupo: ATIVIDADES ESPECIAIS EM ARQUITETURA E URBANISMO
Atividade: 5.2 - CONSULTORIA

Quantidade: 446
Unidade: metro quadrado

4. RRT VINCULADO POR FORMA DE REGISTRO

Nº do RRT	Contratante	Forma de Registro	Data de Registro
SI12321577I00CT001	camara municipal de barra do garças	INICIAL	25/10/2022

5. DECLARAÇÃO DE VERACIDADE

Declaro para os devidos fins de direitos e obrigações, sob as penas previstas na legislação vigente, que as informações cadastradas neste RRT são verdadeiras e de minha responsabilidade técnica e civil.

6. ASSINATURA ELETRÔNICA

Documento assinado eletronicamente por meio do SICCAU do arquiteto(a) e urbanista DIONISIO CARLOS DE OLIVEIRA, registro CAU nº 0000A12106, na data e hora: 25/10/2022 17:44:04, com o uso de login e de senha. O **CPF/CNPJ** está oculto visando proteger os direitos fundamentais de liberdade, privacidade e o livre desenvolvimento da personalidade da pessoa natural (**LGPD**)

A autenticidade deste RRT pode ser verificada em: <https://siccau.caubr.gov.br/app/view/sight/externo?form=Servicos>, ou via QRCode.

ANEXO II

MODELO DECLARAÇÃO QUE NÃO EMPREGA MENOR

A Empresa _____ inscrita no CNPJ nº _____, por intermédio de seu representante legal o (a) Sr. _____ portador (a) da Carteira de Identidade nº _____ e do CPF nº _____, DECLARA, para fins do disposto no inciso V do art. 27 da Lei 8.666, de 21 de junho de 1993, acrescido pela Lei 9.854, de 27 de outubro de 1999, DECLARA que não emprega menor de 18 anos (dezoito) anos em trabalho noturno, perigoso ou insalubre e não emprega menor de dezesseis anos.

Ressalva: emprega menor a partir dos 14 (quatorze) anos, na condição de aprendiz.

(Observação: em caso afirmativo, assinalar a ressalva acima).

Local e data, _____ de _____ de 2022.

Assinatura e carimbo do CNPJ

ANEXO III

MINUTA DE CONTRATO Nº _____/2022
LICITAÇÃO Nº _____/2022

CONTRATAÇÃO DE EMPRESA ESPECIALIZADA PARA EXECUÇÃO DOS SERVIÇOS DE REFORMA E ADEQUAÇÃO DO PLENÁRIO, MOBILIÁRIO, SALAS DE CONTROLE INTERNO, OUVIDORIA E ESTACIONAMENTO PARA MOTOCICLETAS DA CÂMARA MUNICIPAL DE BARRA DO GARÇAS, QUE ENTRE SI CELEBRAM O MUNICIPIO DE BARRA DO GARÇAS, e a EMPRESA

CONTRATANTE: A CÂMARA MUNICIPAL DE BARRA DO GARÇAS, pessoa jurídica de direito público, inscrito no CNPJ sob o n.º 15.051.469/0001-27, com sede na Rua Mato Grosso, 617 Centro – Barra do Garças, neste ato legalmente representado por seu Presidente Srº **PEDRO FERREIRA DA SILVA FILHO**, Brasileiro, Casado, Residente e Domiciliado a Rua Roncador, nº 110, Bairro Jardim Mariano, Barra do Garças/MT, Portador do RG nº 518166 SSP/MT e CPF nº 362.584.401-00, conforme Ata de Posse de 01.01.2022/ATA DA SESSÃO PREPARATORIA DA 19ª LEGISLATURA DA CÂMARA MUNICIPAL DE BARRA DO GARÇAS -MT.

CONTRATADO: Empresa _____, CNPJ nº _____, sito a _____, nº _____, Bairro _____, cidade _____, estado _____, CEP _____, representada neste ato por Sr. (a) _____, RG nº _____ e CPF nº _____, estado civil _____, função _____, endereço _____, nº _____, bairro _____, cidade _____, Estado _____, CEP _____.

OBJETO: Este termo de contrato tem por objeto **CONTRATAÇÃO DE EMPRESA ESPECIALIZADA PARA EXECUÇÃO DOS SERVIÇOS DE REFORMA E ADEQUAÇÃO DO PLENÁRIO, MOBILIÁRIOS, SALAS DE CONTROLE INTERNO, OUVIDORIA E ESTACIONAMENTO PARA MOTOCICLETA, dessa Casa de Leis**

Conforme especificações e quantidades descritas abaixo:

CLÁUSULA PRIMEIRA - A Contratada se compromete a fornecer a Câmara Municipal de Barra do Garças, os itens constantes acima, que faz parte do Termo de Referência.

SUBCLÁUSULA ÚNICA – DAS OBRIGAÇÕES DAS PARTES:

Além das obrigações resultantes da observância da Lei 8.666/93 são obrigações da Contratada:

- Cumprir os prazos estipulados;
- Não transferir a outrem, no todo ou em parte, o objeto do presente contrato;
- Cumprir as especificações e condições estabelecidas pelo contrato;

- d) Responsabilizar-se, integralmente, pelo material, respondendo por todos os custos operacionais, encargos previdenciários, trabalhistas, tributários, comerciais e quaisquer outros que incidam direta e indiretamente na entrega dos produtos;
- e) Indicar à CONTRATANTE o nome de seu preposto ou empregado para manter entendimento e receber comunicações ou transmiti-las ao executor do contrato;
- f) Manter, durante a execução contratual, todas as condições de habilitação e qualificação exigidas na licitação;
- g) Comprovar, sempre que solicitada pela contratante, a quitação das obrigações trabalhistas e tributárias.
- h) Atender as requisições dentro dos padrões, quantitativos prazos e condições fixadas;
- i) Substituir no todo ou em parte, os produtos fornecidos fora das especificações ou em embalagens violadas;
- j) Não transferir para outra empresa, no todo ou em parte, a execução do objeto deste contrato;
- k) Responder por todas as despesas decorrentes do fornecimento objeto deste contrato;
- l) Responsabilizar-se pela qualidade dos produtos fornecidos, atendendo a todas as reclamações relacionadas com a mesma;

Além das obrigações resultantes da observância da Lei 8.666/93 são obrigações da Contratante:

- a) Exigir o cumprimento de todos os compromissos assumidos pela CONTRATADA, de acordo com as cláusulas contratuais e os termos da sua proposta;
- b) Pagar a CONTRATADA, nos termos da cláusula quinta, à medida que ocorrer, o valor resultante de futura e eventual aquisição nos termos da proposta apresentada na **Tomada de Preço**– Menor Preço global, na forma e no prazo estabelecido neste termo de contrato;
- c) Notificar a CONTRATADA, por escrito, sobre imperfeições, falhas ou irregularidades constatadas nos produtos adquiridos, para que sejam adotadas as medidas corretivas necessárias, visando sempre à segurança e normas da ABNT;
- d) Exigir da CONTRATADA, a qualquer tempo, documentação que comprove o correto e tempestivo pagamento de todos os encargos previdenciários, trabalhistas, fiscais e comerciais decorrentes da execução deste contrato.

CLÁUSULA SEGUNDA - O pagamento será feito pela Câmara Municipal de Barra do Garças, após a conclusão integral de cada etapa descrita no cronograma e após aprovado pelo Gestor, a CONTRATADA deverá enviar à CONTRATANTE a Nota Fiscal/Fatura correspondente a relação dos serviços prestados e certidões de REGULARIDADE FISCAL, para conferência e aprovação, através do servidor responsável legalmente constituído para este fim. Pelo fornecimento do objeto deste Contrato, a Contratante pagará à Contratada o valor de R\$ _____ (_____), após devidamente conferida conforme fatura de consumo apresentada nos termos da subcláusula acima, e sua aceitação pelo órgão contratante.

SUBCLÁUSULA PRIMEIRA: Na hipótese de atraso de pagamento da nota fiscal devidamente atestada pela Administração, será atualizado financeiramente, acrescido de encargos moratórios apurados desde a data acima referida até a data do efetivo pagamento, mediante aplicação da fórmula “pro rata” calculada com base na variação do IGP-M/FGV do período.

SUBCLÁUSULA SEGUNDA: No caso de incorreção nos documentos apresentados, inclusive na nota fiscal/fatura, estes, serão restituídos à CONTRATADA para as correções necessárias no prazo de três dias, sendo devolvidos no mesmo prazo, não respondendo a CONTRATANTE por quaisquer encargos resultantes de atrasos na liquidação dos pagamentos correspondentes.

SUBCLÁUSULA TERCEIRA: Serão processadas as retenções previdenciárias quando for o caso, nos termos da lei que regula a matéria.

CLÁUSULA TERCEIRA - A execução do objeto licitado deverá iniciar-se conforme solicitação da Câmara, após a emissão da ordem de serviço. A vigência do presente será até __/__/__, contados da data da sua assinatura, podendo, justificadamente, ser prorrogada até o máximo permitido em lei.

CLÁUSULA QUARTA – A Contratada fornecerá os produtos conforme solicitação da Câmara.

CLÁUSULA QUINTA – Para atender as despesas advindas desta contratação serão utilizados recursos da Câmara Municipal da seguinte:

Dotação Orçamentária:

ORGÃO: _____

UNIDADE: _____

FUNÇÃO: _____

SUB-FUNÇÃO: _____

PROGRAMA: _____

PROJETO/ATIVIDADE: _____

ELEMENTO DE DESPESAS: _____

SALDO DA DOTAÇÃO: R\$ _____

CLÁUSULA SEXTA - O presente contrato poderá ser alterado nos termos dos artigos 57 e 65 de Lei 8.666/93, podendo ser renovado.

CLÁUSULA SÉTIMA - A CONTRATADA reconhece os direitos da CONTRATANTE em caso de rescisão administrativa prevista no artigo 77 da Lei nº. 8.666/93.

CLÁUSULA OITAVA – A rescisão do presente poderá se efetivar havendo interesse das partes, ou nos termos dos artigos 77, 78, 79 e 80 da Lei 8.666/93.

SUBCLÁUSULA PRIMEIRA – Em caso de inexecução total ou parcial do pactuado, em razão do descumprimento de qualquer das condições avençadas, a Contratada ficará sujeita às seguintes penalidades nos termos do Art. 87 da Lei n. 8.666/93:

I. Advertência;

II. Multa de 10% (dez por cento) do valor do contrato;

III. Suspensão temporária de participar de licitação e impedimento de contratar com a Administração por prazo não superior a 02 (dois) anos;

IV. Declaração de inidoneidade para licitar ou contratar com a Administração Pública.

CLÁUSULA NONA – Em ocorrendo descumprimento de qualquer das cláusulas deste contrato será aplicada pena de 2% (dois por cento) sobre o valor total. Nos termos do Art. 86 da Lei nº 8.666/93, fica estipulado o percentual de **0,5% (meio por cento)** sobre o valor inadimplido, a título de multa de mora, por dia de atraso injustificado no fornecimento do objeto desta tomada de preço, até o limite de **10% (dez por cento)** do valor empenhado.

- As penalidades previstas poderão ser suspensas no todo ou em parte, quando o atraso no cumprimento das obrigações for devidamente justificado pela empresa CONTRATADA, por escrito, no prazo máximo de 05 (cinco) dias úteis e aceito pela CONTRATANTE;
- As multas serão, após regular processo administrativo, descontadas dos créditos da empresa detentora do contrato ou, deverá ser recolhida no prazo máximo de 10 (dez) dias corridos a contar da data do recebimento da comunicação enviada pela CONTRATANTE, se for o caso, cobrada administrativa ou judicialmente;
- As penalidades previstas neste item têm caráter de sanção administrativa, consequentemente, a sua aplicação não exige a empresa detentora do contrato da reparação das eventuais perdas e danos que seu ato punível venha acarretar ao Município;

- A aplicação de qualquer penalidade prevista neste contrato não exclui a possibilidade de aplicação das demais, bem como das penalidades previstas nas Leis Federais n.º 8.666/93 e n.º 10.520/02, no Decreto Federal n.º 3.555/00, e suas atualizações, sem prejuízo da aplicação de outras cabíveis, em especial:
- Das sanções acima, caberá o direito do contraditório e a ampla defesa: Nenhuma sanção será aplicada sem o devido processo administrativo, que prevê defesa prévia do interessado e recurso nos prazos definidos em lei, sendo-lhe franqueada vista ao processo.

CLÁUSULA DÉCIMA – RESPONSABILIDADE CIVIL - A CONTRATADA responderá por quaisquer danos ou prejuízos pessoais ou produtos que seus empregados ou preposto, em razão de omissão dolosa ou culposa, venham a causar ao bem da CONTRATANTE em decorrência da entrega dos produtos, incluindo-se, também, os danos produtos ou pessoais a terceiros, a que título for.

- Todos os ônus ou encargos referentes à execução deste contrato, que se destinem à realização da entrega de produtos, a locomoção de pessoal, seguros de acidentes, impostos, taxas, contribuições previdenciárias, encargos trabalhistas e outros que forem devidos em razão dos produtos, ficarão totalmente a cargo da CONTRATADA.

SUBCLÁUSULA PRIMEIRA - Da mesma forma, a CONTRATADA deverá indicar um preposto para, se aceito pela CONTRATANTE, representá-la na execução do contrato.

SUBCLÁUSULA SEGUNDA - A CONTRATANTE se reserva no direito de rejeitar, no todo ou em parte, os produtos, em desacordo com o edital e este termo de contrato.

CLÁUSULA DÉCIMA PRIMEIRA- Os casos omissos serão resolvidos com base na Lei n.º 8.666/1993, de 21/06/1993 e suas posteriores alterações, Lei Complementar 123/2006, Lei Complementar 147/2014 e Lei Complementar 155/2016 e suas alterações, Decreto Federal n.º 3.555/2000, bem como o Decreto Municipal n.º 2957/2006 e o Decreto Legislativo n.º 001/2019.

O Foro para solucionar os litígios que decorrerem da execução deste contrato será o da Comarca de Barra do Garças/MT.

E por estarem justas e contratadas, assinam o presente em 03 (três) vias de igual teor, perante as testemunhas abaixo identificadas, para que surta seus jurídicos e legais efeitos.

Barra do Garças/MT, ____ de ____ de 2022.

XXXXXXXXXXXXXXXXXXXXX
CONTRATANTE
Presidente da Câmara Municipal

CONTRATADA
CNPJ XXXXXXXXX

TESTEMUNHAS:

ANEXO IV

**MODELO DE DECLARAÇÃO DE INEXISTÊNCIA DE FATOS IMPEDITIVOS DE
HABILITAÇÃO E CONTRATAÇÃO**

DECLARAÇÃO

A Empresa _____ (CNPJ) _____, sito à (endereço completo) _____, **Declara** sob as penas da lei, que até a presente data inexistem fatos impeditivos para habilitação e contratação com a administração pública, ciente da obrigatoriedade de declarar ocorrências posteriores.

Local e Data _____, ____ de _____ de 2022.

Assinatura e carimbo do CNPJ

ANEXO V

DECLARAÇÃO DE CIÊNCIA DE CUMPRIMENTO DE REQUISITOS DE HABILITAÇÃO

Nome da empresa _____ Inscrita no CNPJ n° _____
representante legal o (a) Sr. _____, por intermédio de seu
() _____ portador (a) da Carteira de Identidade
n° _____ e do CPF n° _____, DECLARA, por
seu representante legal infra-assinado para cumprimento do previsto no inciso VII do art. 4º da Lei n°
10.520/2002, e no subitem 9.1, alínea “d” do mesmo edital, e para fins do **TOMADA DE PREÇO
001/2022** da Câmara Municipal de Barra do Garças - MT, DECLARA expressamente que cumpre
plenamente os requisitos de habilitação exigidos do Edital da Tomada de preço em epígrafe.

Local e data, ____ de _____ de _____ 2022.

Assinatura e carimbo do CNPJ

Obs. Esta declaração deverá ser entregue ao Presidente da Comissão Permanente de Licitação, após a abertura da sessão, entregues separadamente dos envelopes (Proposta de Preços e documentos de habilitação) exigidos nesta Licitação.

ANEXO VI

DECLARAÇÃO DE CONHECIMENTO E ACEITAÇÃO DO TEOR DO EDITAL

Nome da empresa _____ inscrita no CNPJ n° _____
representante legal o _____, por intermédio de seu Sr. _____
(a) portador da Carteira de Identidade n° _____ e do CPF n° _____,
DECLARA, por seu representante legal infra-assinado que conhece e aceita o inteiro teor completo do edital desta Tomada de Preço, ressalvado o direito recursal, bem como de que recebeu todos os documentos e informações necessárias para o cumprimento integral das obrigações desta licitação.

Local e data, _____ de _____ de 2022.

Assinatura e/ou carimbo do CNPJ

ANEXO VII

TERMO DE CREDENCIAMENTO
(Modelo)

Através do presente, credenciamos o(a) Sr.(a)....., portador(a) do RG n.º.....e do CPF n.º..... a participar da licitação instaurada pela Câmara Municipal de Barra do Garças – Estado de Mato Grosso, na modalidade **TOMADA DE PREÇO 001/2022**, na qualidade de representante legal, outorgando-lhe poderes para pronunciar-se em nome da empresa....., bem como formular propostas, ofertar lances verbais, renunciar direitos, renunciar ou desistir de recursos e praticar todos os demais atos inerentes ao certame.

....., de de 2022.

Diretor ou Representante Legal

(ESTE DOCUMENTO DEVERÁ SER ENTREGUE FORA DOS ENVELOPES)

ANEXO VIII

DECLARAÇÃO DE VISITA TÉCNICA

À
COMISSÃO PERMANENTE DE LICITAÇÃO DA CÂMARA MUNICIPAL DE BARRA DO GARÇAS - MT
TOMADA DE PREÇO Nº 01/2022

REF.: Contratação de empresa para execução de serviços de reforma, manutenção e conservação das dependências da Câmara Municipal de Barra do Garças, com fornecimento de materiais, mão de obra, equipamentos e acessórios em geral, conforme modelo de proposta de preços, planilhas orçamentárias, cronogramas, memoriais descritivos, projetos e demais documentos constantes do Anexo I- Especificações Técnicas de Materiais e Serviços.

_____, CNPJ-MF: _____, sediada a _____, na
cidade de _____, telefone (____) _____, e-mail: _____
declara para os devidos fins que vistoriamos, in loco, a área onde será executada a obra acima identificada, tomando conhecimento de todas as condições existentes e suficientes a formulação da minha proposta.

Barra do Garças- MT, __/__/2022

Servidor da Câmara Municipal
(nome por extenso e assinatura)

Empresa Licitante
(responsável legal, cargo e assinatura)

OBS: NA HIPÓTESE DE TER SIDO SOLICITADO ACOMPANHAMENTO DA CÂMARA MUNICIPAL DE BARRA DO GARÇAS –MT, O RESPONSÁVEL DEVERÁ ASSINAR O RESPECTIVO TERMO, INCLUSIVE INDICANDO O NOME POR EXTENSO E CREA.

ANEXO IX

MODELO DE PROPOSTA DE PREÇOS

TOMADA DE PREÇO nº 001/2022

Sessão Pública: xx/xx/2022 às xx:xx horas.

Local: Prédio-sede da Câmara Municipal, sito à Rua Mato Grosso, 673 – centro – Barra do Garças – MT, sala do Setor de Licitações.

IDENTIFICAÇÃO DO PROPONENTE			
Nome de Fantasia:			
Razão Social:			
CNPJ:			
Optante pelo SIMPLES? (Sim/Não)			
Endereço:		Bairro:	
Cidade:		CEP:	
E-mail:		Telefone:	
Fax: ()			
ITEM	DESCRIÇÃO	QTD	VLR. TOTAL
1	SERVIÇO DE REFORMA - RECUPERAÇÃO E REFORMA DE IMÓVEL serviço de reforma e adequação do plenário, mobiliários, sala de controle interno, ouvidoria, sala de som e arquivo, estacionamento/cobertura para as motos e cobertura com telha isotérmica em estrutura metálica sobre a existente (para a elaboração da proposta deverá ser observado toda a descrição constante no projeto básico e anexos, bem com no edita)	1	R\$

Valor total da proposta para a aquisição global do acima especificado: R\$ _____
(valor por extenso).

A empresa Declara que estão inclusas no valor cotado todas as despesas com mão-de-obra e, bem como, todos os tributos e encargos fiscais, sociais, trabalhistas, previdenciários e comerciais e, ainda, os gastos com transporte e acondicionamento dos produtos em embalagens adequadas.

Validade da Proposta: 60 (sessenta) dias.

Prazo de entrega: (conforme Projeto Básico)

Obs. Serão desclassificadas as propostas que apresentarem cotações contendo preços excessivos, simbólicos, de valor zero ou inexequíveis, na forma da legislação em vigor, ou ainda, que ofereçam preços ou vantagens baseadas nas ofertas dos demais licitantes.

Local, de de 2022.

Carimbo da empresa/Assinatura do responsável

ANEXO X

DECLARAÇÃO

Declaramos sob as penas da lei, e para fins de participação no Processo Licitatório **TOMADA DE PREÇO 001/2022**, junto a Câmara Municipal de Barra do Garças– MT, que a Empresa inscrita no CNPJ sob o n.º, **NÃO POSSUI EM SEU QUADRO DE PESSOAL, SERVIDORES PÚBLICOS OU DIRIGENTE DE ÓRGÃO OU ENTIDADE** contratante responsável pela licitação, nos termos do inciso III, do artigo 9º da lei 8.666/93.

Por ser verdade, firmamos a presente declaração.

Local, de de 2022.

Assinatura
Nome do Representante Legal

Obs: Esta Declaração deverá ser elaborada e assinada pelo representante legal.
Anexar ao Envelope n.º 2 – Documentação

ANEXO XI

REQUERIMENTO DE BENEFÍCIO DO TRATAMENTO DIFERENCIADO E DECLARAÇÃO PARA MICROEMPRESAS E EMPRESAS DE PEQUENO PORTE (Lei Complementar nº123/2006), alterada pela LC 147/2014.

(Nome do Proprietário) _____, portador (a) da Carteira de Identidade R.G. nº. _____ - SSP/_____ e do CPF/MF nº _____, representante legal da empresa _____, CNPJ/MF nº _____, solicitamos na condição de MICROEMPRESA /EMPRESA DE PEQUENO PORTE, quando da sua participação na licitação, modalidade **TOMADA DE PREÇO Nº 001/2022**, seja dado o tratamento diferenciado concedido a essas empresas com base nos artigos 42 a 45 da Lei Complementar nº. 123/2006 e suas alterações posteriores.

Declaramos ainda, que não existe qualquer impedimento entre os previstos nos incisos do § 4º do artigo 3º da Lei Complementar Federal nº. 123/2006.

Como prova da referida condição, apresentamos em documento anexo, CERTIDÃO emitida pela Junta Comercial para comprovação da condição de Microempresa ou Empresa de Pequeno Porte.

Local, de de 2022.

Assinatura do representante legal

RG:

CPF:

CNPJ/MF da empresa

(ESTE DOCUMENTO DEVERÁ SER ENTREGUE FORA DOS ENVELOPES) no Ato do Credenciamento.

ANEXO XII
DECLARAÇÃO DE ACESSO A TODA DOCUMENTAÇÃO TÉCNICA

À
Câmara Municipal de Barra do Garças – MT

A empresa _____, inscrita no CNPJ n.º _____ por intermédio de seu representante legal o(a) Sr(a) _____, portador(a) _____ da Carteira de Identidade n.º _____ e do CPF n.º _____, DECLARA para fins de licitação que teve acesso a toda documentação técnica deste Edital e tomou conhecimento de todas as informações e condições locais para o cumprimento das obrigações objeto desta licitação.

Barra do Garças- MT, ____ de _____ de 2022

(Carimbo da empresa, nome e cargo da pessoa que assina)

OBS: Este documento deverá ser redigido em papel timbrado da empresa. Quando a empresa licitante não possuir papel timbrado, deverá fazer a sua identificação na folha com, no mínimo, a razão social, número do C.N.P.J., endereço, telefone, e-mail e número do FAX, se houver.

ANEXO XIII-
DECLARAÇÃO DE CUMPRIMENTO ÀS NORMAS RELATIVAS À SAÚDE E SEGURANÇA DO
TRABALHO

À
Câmara Municipal de Barra do Garças – MT

Eu _____ (nome completo), representante legal da empresa _____ (nome da pessoa jurídica), interessado em participar na TOMADA DE PREÇOS Nº 01/2021, da Câmara Municipal de Barra do Garças - MT, DECLARO, sob as penas da lei, que a _____ (nome da pessoa jurídica) cumpre a todas as normas relativas à saúde e segurança do trabalho de seus funcionários.

Barra do Garças- MT, ____ de _____ de 2022

(Carimbo da empresa, nome e cargo da pessoa que assina)

OBS: Este documento deverá ser redigido em papel timbrado da empresa. Quando a empresa licitante não possuir papel timbrado, deverá fazer a sua identificação na folha com, no mínimo, a razão social, número do C.N.P.J., endereço, telefone, e-mail e número do FAX, se houver.