



ESTADO DE MATO GROSSO
CÂMARA MUNICIPAL DE BARRA DO GARÇAS
 Plenário das Deliberações

PROTOCOLO	PROTOCOLO CÂMARA MUNICIPAL DE BARRA DO GARÇAS - MT. Livro 329, Folha 05, Data 21/09/92 Hora: 8:05 Funcionário: <i>[Signature]</i>	<input checked="" type="checkbox"/> Projeto de Lei <input type="checkbox"/> Projeto Decreto Legislativo <input type="checkbox"/> Projeto de Resolução <input type="checkbox"/> Requerimento <input type="checkbox"/> Indicação <input type="checkbox"/> Moção <input type="checkbox"/> Emenda	N.º

AUTOR Vereador EDVALDO FERREIRA MACIEL-PSDB

PROJETO DE LEI Nº 50 /92, DE 17.09.92



"Autoriza o Prefeito Municipal a expedir Título Definitivo de Propriedade".

O PREFEITO MUNICIPAL DE BARRA DO GARÇAS, ESTADO DE MATO GROSSO, faz saber que a Câmara Municipal aprovou e ele sanciona a seguinte Lei:


Art. 1º - Fica o Prefeito Municipal autorizado a expedir Título Definitivo de Propriedade, por doação, do lote nº 05, da quadra 01, do loteamento São Sebastião II, nesta cidade, em nome do Sr. JOSÉ MARTINS DE REZENDE, portador da Carteira de Identidade RG. nº 378.158 SSP/MT.

Art. 2º - Esta Lei entra em vigor na data de sua publicação.

Art. 3º - Revogam-se as disposições em contrário.

Sala das Sessões da Câmara Municipal de Barra do Garças-MT., em 17 de setembro de 1992.

[Signature]
 EDVALDO FERREIRA MACIEL
 Vereador-PSDB

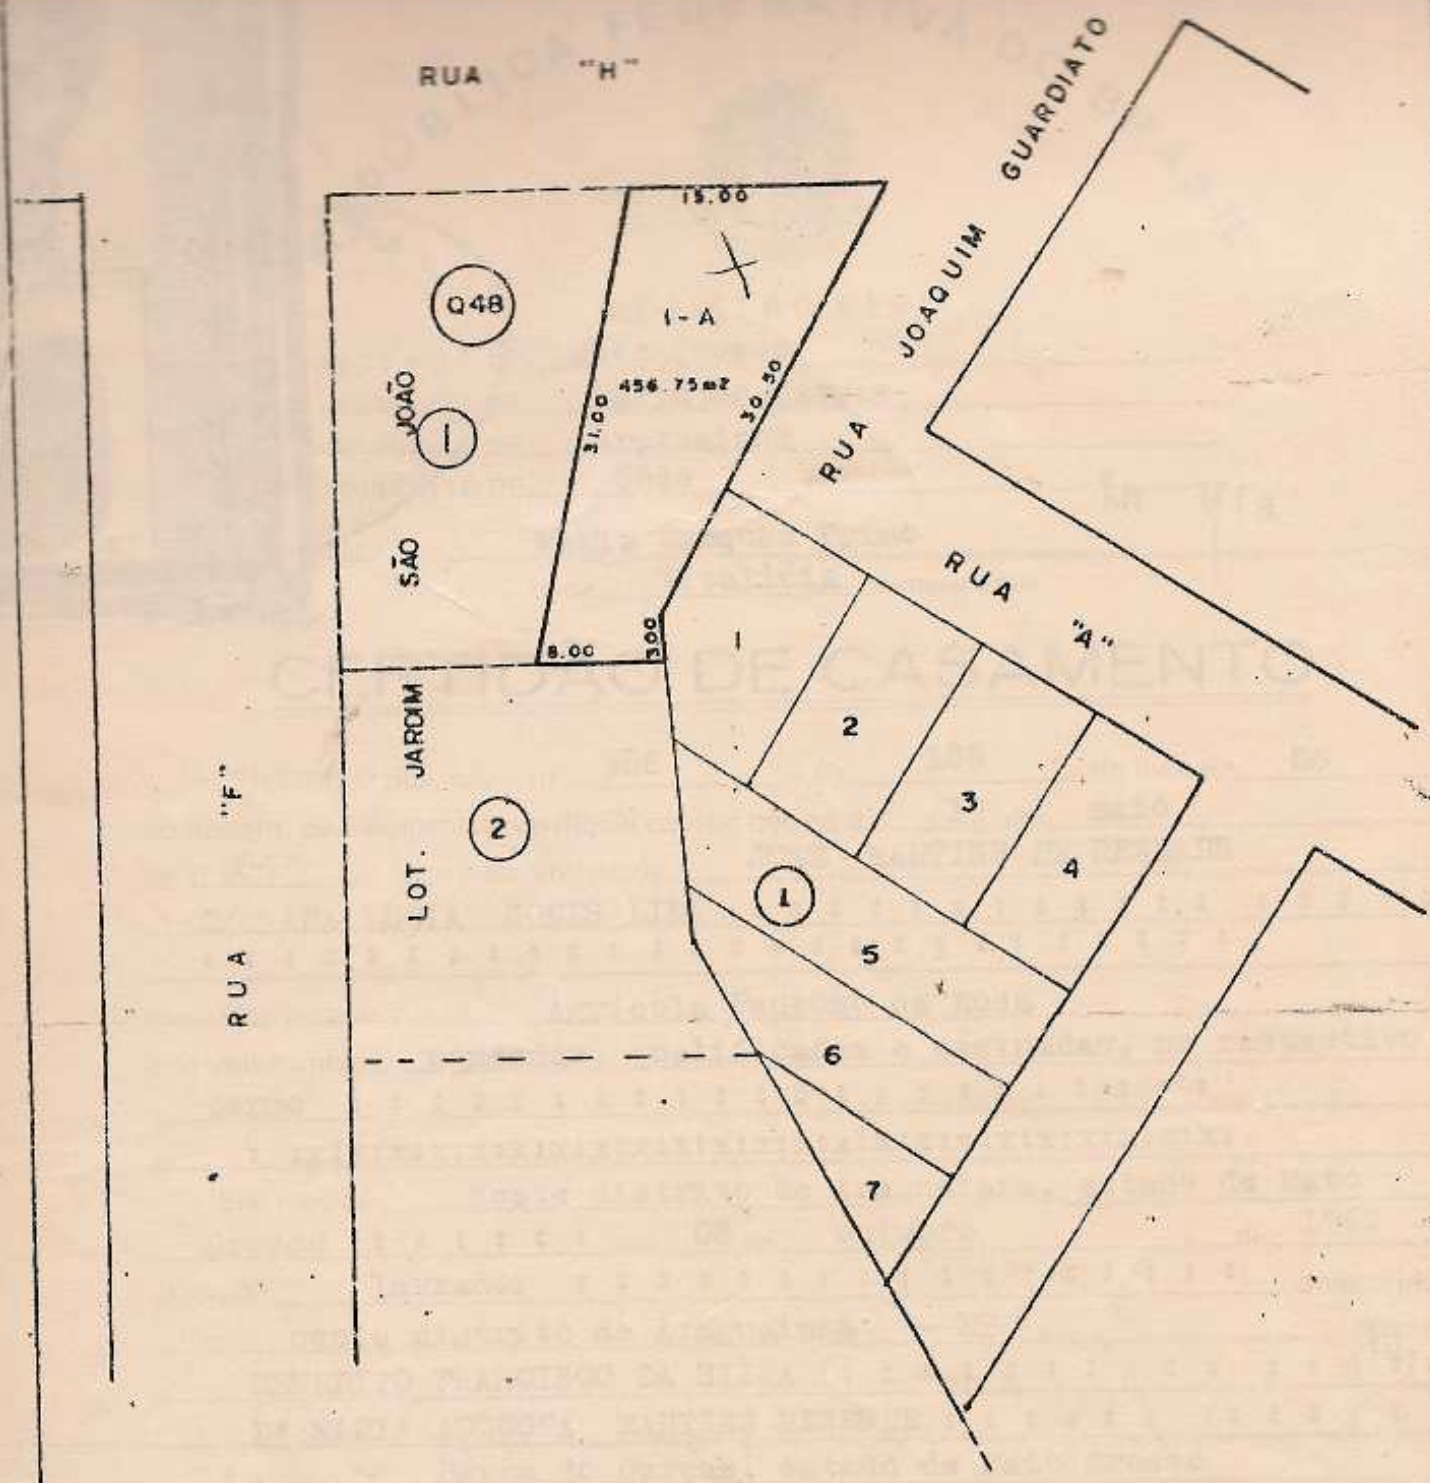

LOCAÇÃO DE UM LOTE DE TERRA NO

LOTEAMENTO SÃO SEBASTIÃO II

ESCALA: 1:50

DATA 25/06/92

LOTE 1-A DA QUADRA 01



RECIVIL

REGISTRO CIVIL

ESTADO DE Mato Grosso
COMARCA DE Barra do Garças
MUNICÍPIO DE Araguaiana
DISTRITO DE Sede

1a Via

Maria Marques Primo

Oficial Vitalicia do Registro Civil

CERTIDÃO DE CASAMENTO

CERTIFICO que, sob o nº 586, à fls. 186, do livro nº 06 de Registro de Casamentos, verifiquei constar que no dia 19 de maio de 1986, foi feito o casamento de JOSE MARTINS DE REZENDE c/ ANA LUCIA GOMES LIMA

contraído perante o Juiz Agricola Pedroso da Rosa e as testemunhas nomeadas, qualificadas e assinadas, no respectivo termo

Ele, nascido Neste distrito de Araguaiana, estado de Mato Grosso aos 08 de outubro de 1962 profissão lavrador, domiciliado neste distrito de Araguaiana - MT, filho de BENEDITO FRANCISCO DA SILVA Da MARIA AUGUSTA MARTINS REZENDE

Ela, nascida Barra do Garças, estado de Mato Grosso aos 12 de janeiro de 1970 profissão do lar, domiciliada neste distrito de Araguaiana - MT, filha de CARLOS GOMES LIMA Da APARECIDA EVA DE JESUS

a qual passou assinar-se ANA LUCIA GOMES REZENDE Foram apresentados os documentos a que se refere o art. 180 Nos I II III IV do Código Civil Brasileiro. - Observações:

O referido é verdade e dou fé Araguaiana 17 de novembro de 19 86

D. B. e S.

SIENA DO CADEN Tabelião JOSÉ CYRILLE

Handwritten signature and stamp: OFICIAL

CÂMARA MUNICIPAL DE BARRA DO GARÇAS
VOTAÇÃO

MATÉRIA: <i>Projeto de Lei nº 50/92</i>			
VEREADORES	LEGENDA	SIM	NÃO
Alacir Vieira Cândido			
Dr. Aldemar Araújo Guirra	<i>Ausente</i>		
Dr. Carlos Roberto Barbosa	<i>Ausente</i>		
Clodoaldo Alves da Silva			
Domingos Ormeneze Filho			
Eduardo Azeitona Bitencourt de Câmara			
Edvaldo Ferreira Maciel			
Eldo Jacarandá Júnior			
Lázaro Sipriano de Carvalho			
Dr. Lourival Moreira da Mata			
Messias Almeida Dantas	<i>Ausente</i>		
Nivaldo Peres de Farias			
Dr. Paulo Arantes Ferreira Gonçalves	<i>Ausente</i>		
Paulo Reis de Freitas			
Waldemar Barbosa Filho			

Aprovado por Unanimidade
 Em Sessão de 26/09/92
[Signature]

OBS.: *Paraná, José e Laurival, da Comissão de Constituição, Justiça e Redação*