

PROTOCOLO

2002

Protoc. n.º 111, Liv. 13 Fls. 66^v, em 18/03/02

Horas: 19:15

Osseusa

Funcionário

- Projeto de Lei
- Projeto Decreto Legislativo
- Projeto de Resolução
- Requerimento
- Indicação
- Moção de
- Emenda

N.º
/2002

AUTOR: Vereador DR. PAULO EMÍLIO DA COSTA BILEGO – PL
PROJETO DE LEI N.º 010/2002, DE 18 DE MARÇO DE 2002.

“Autoriza o Poder Executivo Municipal a expedir Título Definitivo de Propriedade”



O PREFEITO MUNICIPAL DE BARRA DO GARÇAS, ESTADO DE MATO GROSSO, faz saber que a Câmara Municipal aprovou e ele sanciona a seguinte Lei:

Art. 1º - Fica o Poder Executivo Municipal autorizado a expedir Título Definitivo de Propriedade, por doação, dos seguintes lotes urbanos, aos seus respectivos ocupantes:

I – Lote 01, Quadra 26-A, loteamento Bairro Anchieta
CLAUDESON ROSALVO DA SILVA – RG. 837.602 SSP/MT

II – Lote 2, Quadra 26-A, loteamento Bairro Anchieta
NILVANDA MARIA DE JESUS ALMEIDA PAULA – RG.
2.025.460 SSP/GO

Art. 2º - Esta Lei entra em vigor na data de sua publicação.

Continuação do Projeto de Lei n.º _____/2002.

Art. 3º - Revogam-se as disposições em contrário.


2002. Sala das Sessões da Câmara Municipal, em 18 de Março de

Dr. PAULO EMÍLIO DA COSTA BILEGO

Vereador - PL

2º Secretário da Mesa

Membro da Comissão de Educação, Cultura, Saúde e
Assistência Social

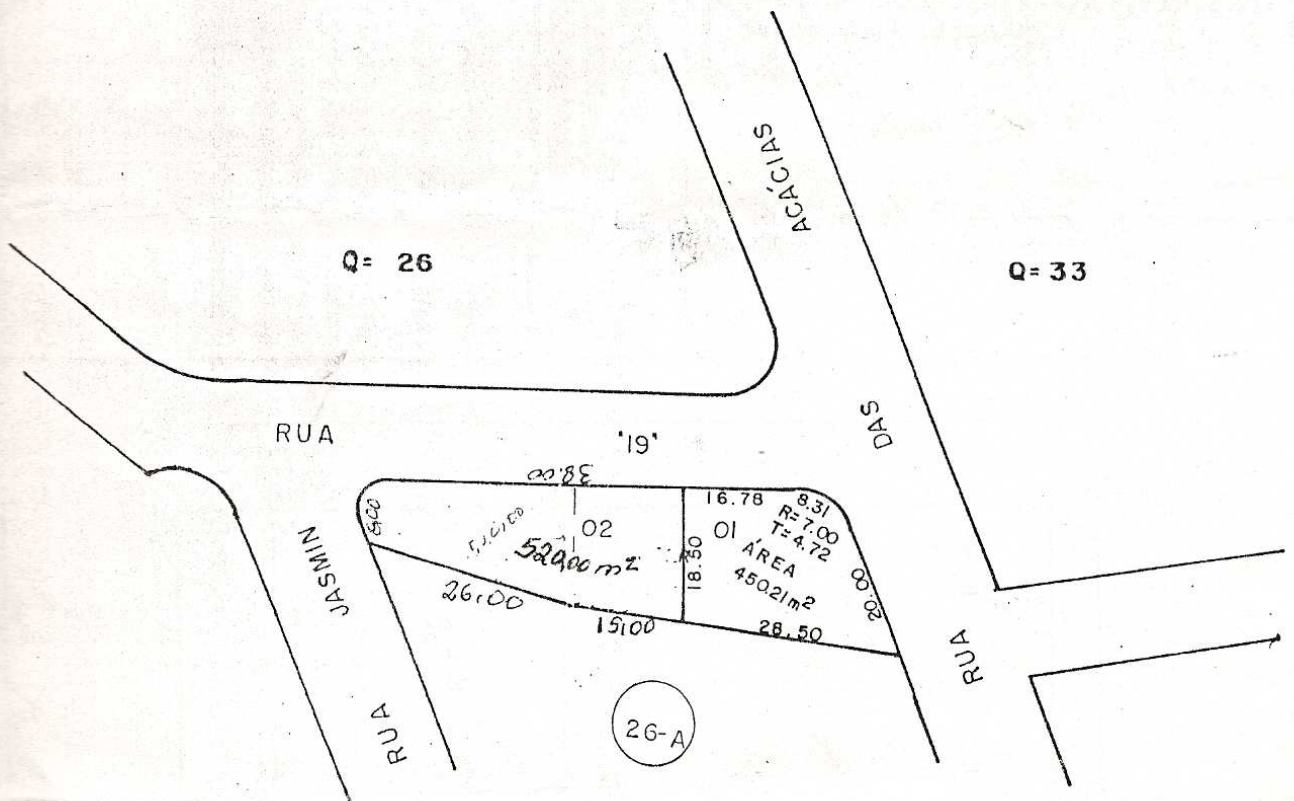

MAPA DE LOCAÇÃO DO LOTE

QUADRA

LOTEAMENTO BAIRRO ANCHIETA

ÁREA : 450.21m²

DATA : 17/03/97 ESCALA : 1:1000

ESTADO DE MATO GROSSO
SECRETARIA DE SEGURANÇA PÚBLICA
INSTITUTO DE IDENTIFICAÇÃO DR. AROLDO MENDES DE PAIVA

P.I. 09

REGISTRO GERAL
NOME

837 602
CLAUDESON ROSALVO DA SILVA

DATA DE EXPEDIÇÃO

15.09.89

FILIAÇÃO

Evangelista Rosalvo da Silva
Maria Auxiliadora da Silva

Barra do Garças/MT

10.04.72

NATURALIDADE

DATA DE NASCIMENTO

Cert. Nasc. nº 10539, Liv. A/17, Fls. 22 V
DOC ORIGEM Barra do Garças/MT

CPF 502996701/04

AG 3292-1

UIABA - MT

Senia Maria G.
ASSINATURA DO DETECTOR



30.990-7

LEI Nº 7.116 DE 29/08/83

CARTEIRA DE IDENTIDADE



Claudeson Rosalvo da Silva
ASSINATURA DO TITULAR

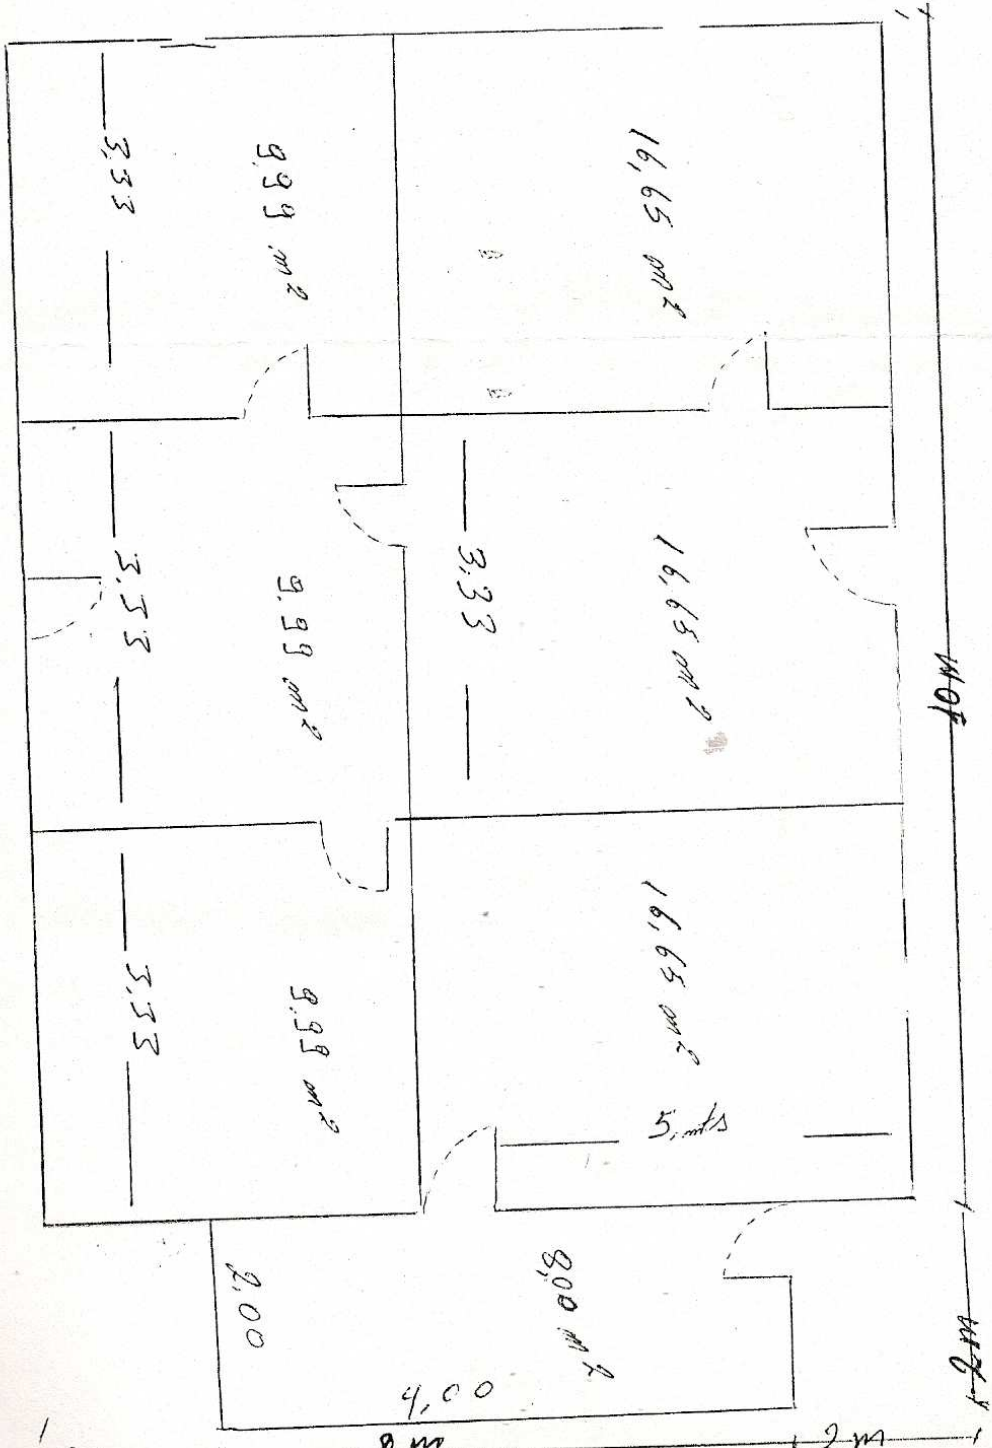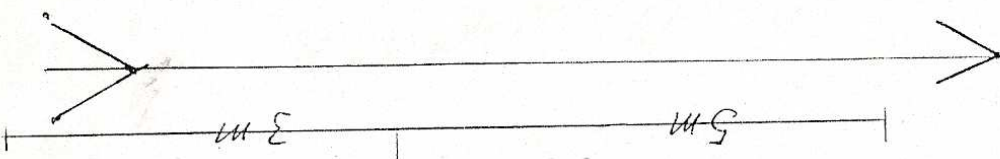

divisões feitas p. Campos R. Adriano

TOTAL = 87,92 m²

*RESIDE A RUA DEZEMOJE Nº 25
Lote 01*

VALIDA EM TODO O TERRITÓRIO NACIONAL

025.460 DATA DE EXPEDIÇÃO 12.fev.1988

MILVANDA MARIA DE JESUS ALMEIDA PAULA

Jose Honorio de Almeida
Josefa Maria de Almeida

Barra do Garças-MT. 07.mar.1969
DATA DE NASCIMENTO

C.C.nº19689 fls.089 liv.B-099 em Goiânia
GO, aos 25.07.1987.

[Signature]
ASSINATURA DO DIRETOR

LEI Nº 7.116 DE 29/08/83

REPÚBLICA FEDERATIVA DO BRASIL

ESTADO DE GOIÁS
SECRETARIA DA SEGURANÇA PÚBLICA
DIVISÃO DE IDENTIFICAÇÃO

[Fingerprint] POLEGAR DIREITO

[Portrait Photo]

Milvanda Maria de J. A. Paula
ASSINATURA DO TITULAR

CARTEIRA DE IDENTIDADE

RESIDE NA RUA DEZENOVE Nº 45
LOTE 02

M E M O R I A L D E S C R I T I V O


Memorial descritivo do lote 01 da quadra 26A do loteamento Jardim Anchieta com a área de 450,21m²


LIMITES E CONFRONTAÇÕES

FRONTE Para a Rua 19 medindo 16,78m
L.DIREITO Para a Rua das Acacias medindo 20,00m
L.ESQUERDO Para o lote 2 medindo 18,50m
FUNDO Para área de Jose Ambrosio medindo 28,50m

Tudo como mostra mapa anexo

BARRA DO GARÇAS MT 12 de Março de 2002


Alcibíades Lucindo Rossi
Téc. Agrim. CREA-MT 2.937/TT

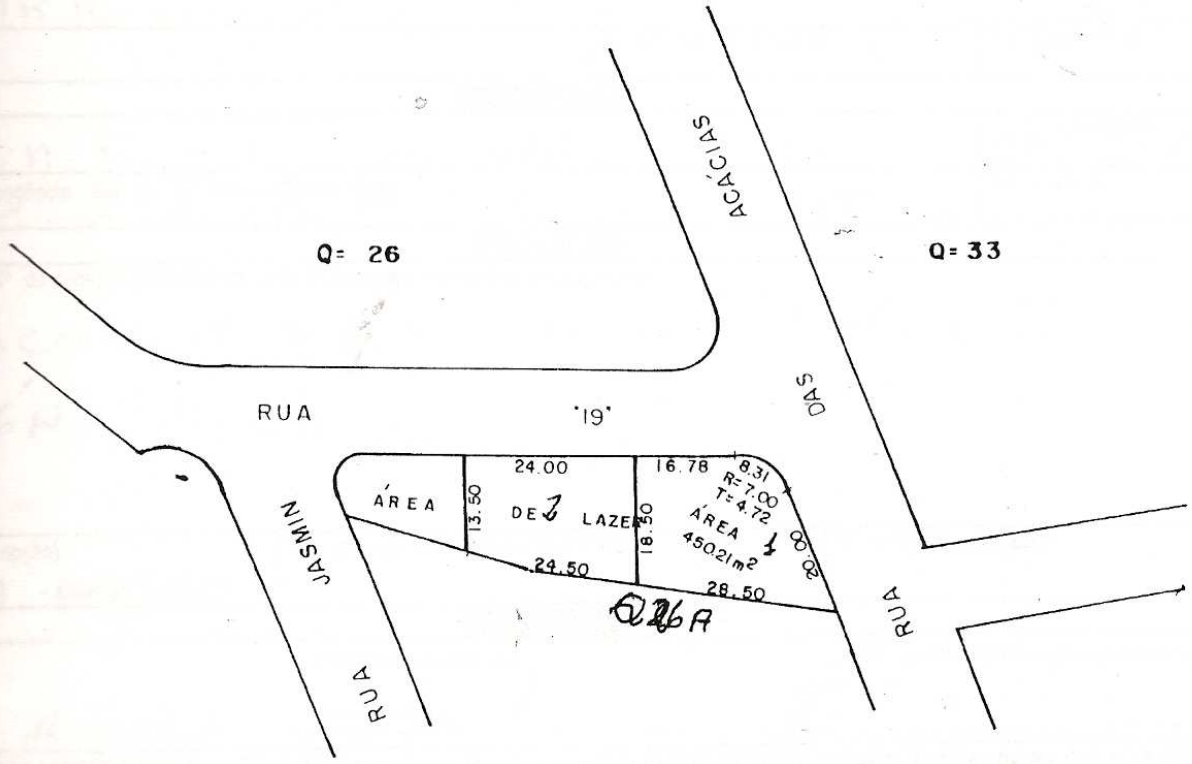

MAPA DE LOCAÇÃO DO LOTE
QUADRA
LOTEAMENTO BAIRRO ANCHIETA
ÁREA : 450.21m²
DATA : 17/03/97 ESCALA : 1:1000

Alcibíades Lucinda Pontes
Téc. Agrim. CREA-MT 2.931/97



CREA-MT

Conselho Regional de Engenharia, Arquitetura e Agronomia de Mato Grosso
Anotação de Responsabilidade Técnica - ART

01 ART N.º 33M 053917

CONTRATADO

Nome do Profissional <i>Roberto Lucindo de Al</i>		03. Título Profissional <i>Tec. Arquiteto</i>	04. N.º Reg. ou Visto no CREA-MT <i>2022/TA</i>
05. Nº do CPF <i>029 181-61</i>	06. Endereço (Rua, Av., n.º, Bairro, Cidade, CEP) <i>R. Raimundo 944 813 35-000</i>	e-mail	07. Telefone <i>401 7612</i>
Nome da Empresa <i>V</i>		09. N.º Reg. no CREA-MT <i>V</i>	10. Telefone/Fax

CONTRATANTE

Nome do Contratante <i>Audson Rosalvo da Silva</i>		12. CPF ou CNPJ <i>502 996 701-04</i>
Endereço para Correspondência (Rua, Av., n.º, Bairro, Cidade, CEP) <i>R. Jardim Arquiteto C. do Guaporé MT</i>		14. Telefone

DESCRIÇÃO

Resumo do Contrato: (N.º do contrato, descrição da obra e/ou serviço, condições, prazos, custos)

Elaboração de projeto e memorial descritivo de 16 26A Arquiteta

Atividade (Marcar x na opção): Obra <input type="checkbox"/> - Serviço <input type="checkbox"/> - Cargo/Função <input type="checkbox"/>	17. Valor da Obra, Serviço ou Contrato	18. Valor dos Honorários
--	--	--------------------------

ASSINATURAS

Lugar e Data <i>Guaporé 11/03/02</i>	Profissional (Assinatura) <i>[Assinatura]</i>	Contratante (identificação e Assinatura) <i>[Assinatura]</i>
Este documento comprova perante o CREA-MT, para efeitos legais, o contrato escrito ou verbal realizado entre as partes (Lei n.º 6.496/77)		

RESERVADO AO RESPONSÁVEL TÉCNICO

Nome do Proprietário <i>Audson Rosalvo da Silva</i>	21. CPF ou CNPJ <i>502 996 701-04</i>
Endereço da Obra ou Serviço (Rua ou Av., n.º, Lote, Quadra, Bairro) <i>R. do Guaporé MT</i>	23. Cidade

ATIVIDADES DESENVOLVIDAS PELO RESPONSÁVEL TÉCNICO

Objeto	Classificação	Nível	Quantidade	Unid.	Objeto	Classificação	Nível	Quantidade	Unid.
<i>12</i>	<i>20 513</i>	<i>1</i>	<i>450,00</i>	<i>14</i>	25.				
					27.				
					29.				

II. Descrição Complementar da Obra ou Serviço
Projeto e memorial descritivo

31. Automa (Marcar X na opção) <input type="checkbox"/> Co-autor <input type="checkbox"/> Co-responsável	32. ART Tipo (Marcar X na opção) <input type="checkbox"/> Individual <input type="checkbox"/> Equipe <input type="checkbox"/> Substituição <input type="checkbox"/> Complementação <input type="checkbox"/> Normal	33. (Marcar X na opção) <input type="checkbox"/> Empregador <input type="checkbox"/> Empregado <input checked="" type="checkbox"/> Autônomo	34. Opção pela Entidade de Classe SINTEC
--	---	--	--

III. Vinculada à ART N.º

Este ART regulariza: (Marcar X na opção) <input type="checkbox"/> - Processo <input type="checkbox"/> - AIN <input type="checkbox"/> - RCN	N.º
---	-----

QUITAÇÃO

IV. Valor da Taxa a pagar (R\$)	39. Autenticação Mecânica	Observação: ESTA ART SÓ POSSUI VALIDADE MEDIANTE COMPROVAÇÃO DO SEU PAGAMENTO POR AUTENTICAÇÃO MECÂNICA OU POR BOLETO QUITADO.
V. Prazo de validade deste valor		

Qualquer Banco					Vencimento				
QUALQUER BANCO ATE O VENCIMENTO					12/03/2002				
CONTS REG ENG ARQ AGRONOMIA MT					Agência / Código Cedente 2373-6/ 65007-2				
Documento		Nº do Documento		Espécie Doc.	Aceite	Data Processamento			Nosso Número
11/03/2002		18-094		95726609334-6	RC	11/03/2002			95.726.609.334-6
Espécie					(-) Valor do Documento				
R\$					18,90				
ART LEVANT.TOPO.URBANO FAIXA 1					27				
					35				
					19				
					(-) Desconto				
					(-) Outras deduções (abatimento)				
					(+) Mora / Multa (Juros)				
					(+) Outros Acréscimos				
					(-) Valor cobrado				
ART 053917					18,90				
ALCEBIADES LUCINDO LEAL * REGISTRO No :02937/TD									
RUA RAIMUNDO MELO, 819**SAO SEBASTIAO*BARRA DO GARCAS*MT									
Código de Baixa:					Autenticação mecânica				
78.600-000									

MS 000748 00008 000441 000514

12/03/2002 - BANCO DO BRASIL - 13:27:05
057113838 0130

COMPROVANTE DE PAGAMENTO DE TITULOS

=====

BANCO DO BRASIL S.A.

=====

0019957265609334237370006500718910000000000000000

NR. DOCUMENTO 95.726.609.334

DATA DO PAGAMENTO 12/03/2002

VALOR DO DOCUMENTO 18,90

VALOR COBRADO 18,90

=====

NR. AUTENTICACAO B.8F4.23B.5DB.5D3.DD3



ESTADO DE MATO GROSSO

Câmara Municipal de Barra do Garças

COMISSÃO DE CONSTITUIÇÃO, JUSTIÇA REDAÇÃO

P A R E C E R

Ao Projeto de Lei nº -
050/2002 de autoria Ver.
Paulo Romêo da Costa
Belém - PI



A COMISSÃO DE CONSTITUIÇÃO, JUSTIÇA E REDAÇÃO, analisando o presente PROJETO DE LEI, em pauta, resolve exarar o seu **PARECER FAVORÁVEL**, por entender ser o mesmo **LEGAL E CONSTITUCIONAL**.

Sala das Comissões da Câmara Municipal de Barra do Garças-MT, 11/03/2002.

Walter Naves de Souza
Ver. WALTER NAVES DE SOUZA

Walter Naves de Souza
Presidente

Wilton Marcos R. de Oliveira
Ver. WELITON MARCOS R. DE OLIVEIRA

Wilton Marcos R. de Oliveira
Relator

Andréia Santos de Almeida
Ver^a. ANDRÉIA SANTOS DE ALMEIDA

Andréia Santos de Almeida
Membro



ESTADO DE MATO GROSSO
Câmara Municipal de Barra do Garças


COMISSÃO DE ECONOMIA E FINANÇAS


PARECER


A Comissão de Economia e Finanças, após efetuar análise do Projeto de Lei, em pauta, resolve exarar **PARECER FAVORÁVEL**, por entender que a referida matéria é LEGAL e CONSTITUCIONAL.

Sala das Comissões da
Câmara Municipal de Barra do Garças - MT., em
18/03/2002.




Ver. JOSÉ RIBEIRO FILHO
Presidente

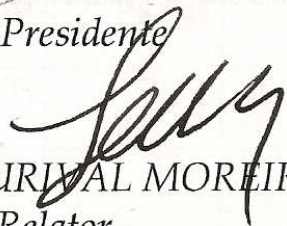
Ver. Dr. LOURIVAL MOREIRA DA MATA
Relator

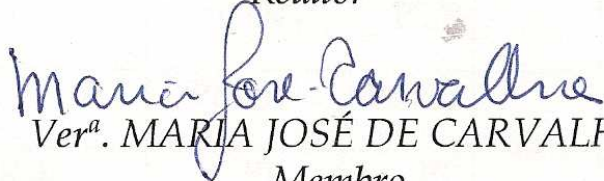
Ver.^a. MARIA JOSÉ DE CARVALHO
Membro



Estado de Mato Grosso
CÂMARA MUNICIPAL DE BARRA DO GARÇAS
Palácio Vereador Dr. DERCY GOMES DA SILVA

VOTACÃO

MATÉRIA: Projeto de Lei nº 010/2002 - Sr. Paulo Emílio C. Bilego - PL

Vereadores	Legenda	Partido atual	Sim	Não	Abstenção
AILTON RODRIGUES ROCHA	PSDB	PSDB			
ANDRÉIA SANTOS DE ALMEIDA	PTB	PTB			
ANTONIO MORAES NETO	PPS	PPS			
DR. CELSO MARTINS SPOHR	PSB	PSB			
CLODOALDO ALVES DA SILVA	PPB	PPB			
FÁTIMA APARECIDA S. RESENDE	PT	PT			
IEDA RESENDE RODRIGUES	PL	PL			
JOSÉ RIBEIRO FILHO	PPS	Sem Partido			
MARIA JOSÉ DE CARVALHO	PL	PL			
MESSIAS DANTAS DE ALMEIDA	PSDB	PSDB			
MIGUEL MOREIRA DA SILVA	PTB	PTB			
DR. PAULO EMÍLIO DA C. BILEGO	PL	PL			
DR. PAULO SÉRGIO DA SILVA	PTB	PTB			
WALTER NAVES DE SOUZA	PSDB	PSDB			
WELINTON MARCOS R. OLIVEIRA	PL	PL			

Obs.: Justo

