

PROTOCOLO

Protoc. n.º 958, Liv. 17 Fls. 164, em 13/12/04

Horas: 10:00

  
\_\_\_\_\_  
Funcionário

- Projeto de Lei
- Projeto Decreto Legislativo
- Projeto de Resolução
- Requerimento
- Indicação
- Moção de
- Emenda

N.º  
\_\_\_\_\_  
/2004

AUTOR: Vereador **WELITON MARCOS R. DE OLIVEIRA - PMDB**

**PROJETO DE LEI N.º 057 /2004, DE 13 DE DEZEMBRO DE 2004.**

“Autoriza o Poder Executivo Municipal a expedir Título Definitivo de Propriedade”.

O PREFEITO MUNICIPAL DE BARRA DO GARÇAS, ESTADO DE MATO GROSSO, faz saber que a Câmara Municipal aprovou e ele sanciona a seguinte Lei:

Art. 1º - Fica o Poder Executivo Municipal autorizado a expedir Título Definitivo de Propriedade, de uma área de terras, no local denominado Águas Quentes, com 11.550,00 m<sup>2</sup>, em favor do Clube Recreativo Juventude de Barra do Garças.

Art. 2º - Esta Lei entra em vigor na data de sua publicação.

Art. 3º - Revogam-se as disposições em contrário.

Sala das Sessões da Câmara Municipal de Barra do Garças-MT., em 13 de dezembro de 2004.

  
**WELITON MARCOS R. DE OLIVEIRA**

Vereador-PMDB

Presidente da Câmara Municipal

APROVADO POR UNANIMIDADE

Em sessão de 13/12/04

## MEMORIAL DESCRITIVO

Memorial descritivo de uma área de terras com 11.550,00 m<sup>2</sup> local denominado Águas Quentes neste município.

### LIMITES E CONFRONTAÇÕES

Frente:	para Av. Águas Quentes medindo	105,00 m
L. Direito:	para área de Guido ou Sucessores medindo	140,00 m
L. Esquerdo:	para Ivo Matias medindo	95,00 m
Fundo:	para Ivo Matias medindo	70,00 e 35,00 m

Tudo como mostra mapa anexo:

Barra do Garças – MT 13 Dezembro 2004.




Alcebiades Lucindo Leal

Agrim. CREA 2937/TD-MT

Prefeitura Mun. de Barra do Garças



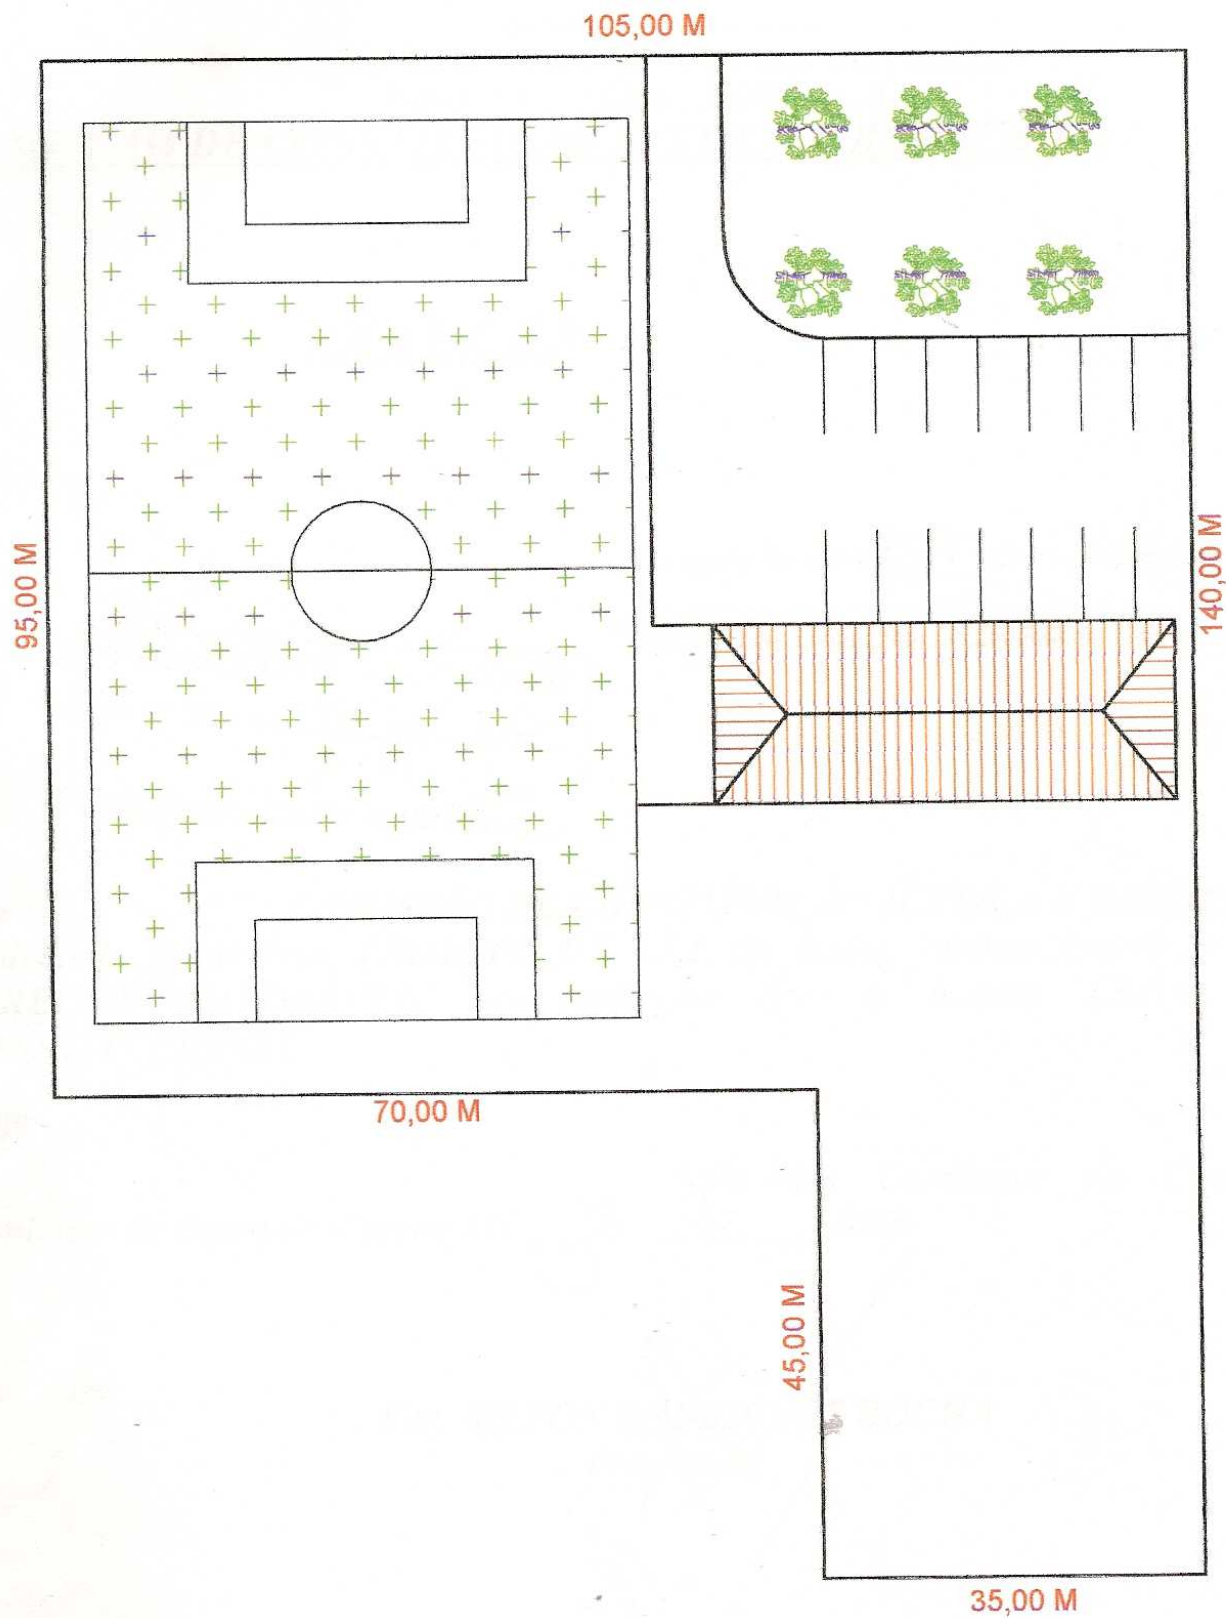

**CLUBE RECREATIVO JUVENTUDE**  
**BARRA DO GARÇAS - MT .**  
 Av. Aguas Quentes s/n

Resp. Técnico

*Jeovan Mariano da Silva*  
 Jeovan Mariano da Silva  
 Engº Civil - Crea-5.622/D - MT  
 Visto nº 9242 Crea - GO

Data:  
**DEZ/2004**

Escala:  
**1/500**

CAD:  
**MARCOS**

Área:  
**11.550,00 M2**

Perímetro:  
**490,00M**

CNPJ:  
**33000548/0001-90**



Estado de Mato Grosso  
CÂMARA MUNICIPAL DE BARRA DO GARÇAS  
Palácio Vereador Dr. DERCY GOMES DA SILVA

**COMISSÃO DE CONSTITUIÇÃO JUSTIÇA E REDAÇÃO**

**PARECER**

Ao Projeto de Lei nº 057 /2004 de autoria do

Melhor J. R. Oliveira

APROVADO POR UNANIMIDADE  
Em sessão de 13/12/04

**COMISSÃO DE CONSTITUIÇÃO JUSTIÇA E REDAÇÃO,**  
analisando o presente **PROJETO DE LEI** em pauta, resolve exarar o seu  
**PARECER FAVORÁVEL**, por entender ser o mesmo **LEGAL E**  
**CONSTITUCIONAL**.

Municipal de Barra do Garças-MT 13 / 12 / 2004 Sala das Comissões da Câmara

~~Ver. AILTON RODRIGUES ROCHA  
Presidente~~

~~Ver. CLODOALDO ALVES DA SILVA  
Relator~~

~~Ver. JOSÉ RIBEIRO FILHO  
Membro~~





Estado de Mato Grosso  
CÂMARA MUNICIPAL DE BARRA DO GARÇAS  
*Palácio Vereador Dr. DERCY GOMES DA SILVA*

## VOTAÇÃO

MATÉRIA DA PAUTA:

*Projeto de Lei nº 057/04*

Vereadores	Legenda	Partido Atual	SIM	NÃO	Abstenção
AILTON RODRIGUES ROCHA	PSDB	PSDB			
ANDRÉIA SANTOS DE A. SOARES	PTB	PTB			
ANTÔNIO MORAES NETO	PPS	PP			
DR. CELSO MARTINS SPOHR	PSB	PSB			
CLODOALDO ALVES DA SILVA (2º Secretário)	PSDB	PP			
FÁTIMA APARECIDA DA SILVA RESENDE	PT	PT			
IEDA REZENDE RODRIGUES (Vice-Presidenta)	PL/PTB	PTB			
JOSÉ RIBEIRO FILHO	PPS	PDT			
MARIA JOSÉ DE CARVALHO	PL	PP			
MESSIAS ALMEIDA DANTAS	PSDB	PSB			
MIGUEL MOREIRA DA SILVA	PTB	PFL			
DR. PAULO EMÍLIO DA COSTA BILEGO	PPS	PL			
DR. PAULO SÉRGIO DA SILVA	PTB/PL	PFL			
WALTER NAVES DE SOUZA (1º Secretário)	PSDB	PSDB			
WELITON MARCOS R. OLIVEIRA (Presidente)	PTB/PL	PMDB			

Obs.

*Justo*

