



Câmara Municipal de Barra do Garças Ano 2004

Estado de Mato Grosso

Plenário das Deliberações

PROTOCOLO

Protoc. n.º 994, Liv. 17 Fls. 21, em 21/12/04

Horas: 17:30

Osaura

Funcionário

- Projeto de Lei
- Projeto Decreto Legislativo
- Projeto de Resolução
- Requerimento
- Indicação
- Moção de
- Emenda

N.º
/2004

AUTOR: Vereador WELITON MARCOS R. DE OLIVEIRA - PMDB

PROJETO DE LEI N.º 060 /2004, DE 21 DE DEZEMBRO DE 2004.

“Autoriza o Poder Executivo Municipal a expedir Título Definitivo de Propriedade”.

O PREFEITO MUNICIPAL DE BARRA DO GARÇAS, ESTADO DE MATO GROSSO, faz saber que a Câmara Municipal aprovou e ele sanciona a seguinte Lei:

Art. 1º - Fica o Poder Executivo Municipal autorizado a expedir Título Definitivo de Propriedade, do lote n.º 02 “A”, área remanescente da quadra 16, do loteamento Maria Lúcia, em favor do Sr. Alaerte Miranda Filho, portador da Carteira de Identidade RG. n.º 659.465 SSP-MT.


Art. 2º - Esta Lei entra em vigor na data de sua publicação.

Art. 3º - Revogam-se as disposições em contrário.

Sala das Sessões da Câmara Municipal de Barra do Garças-MT., em de 21 de dezembro de 2004.

WELITON MARCOS R. DE OLIVEIRA

Vereador-PMDB
Presidente da Câmara Municipal

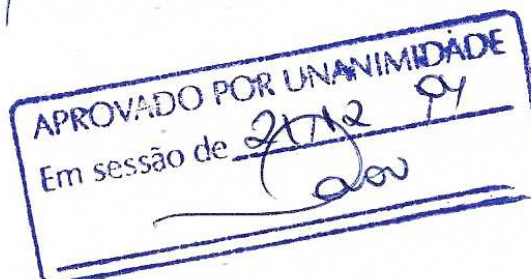

REPÚBLICA FEDERATIVA DO BRASIL

ESTADO DE MATO GROSSO
SECRETARIA DE SEGURANÇA PÚBLICA
INSTITUTO DE IDENTIFICAÇÃO DR. AROLDO MENDES DE PAIVA

PI 09

POLEGAR DIREITO

ASSINATURA DO TITULAR

LAERTE MIRANDA FILHO

CRICIRA DE IDENTIDADE

VÁLIDA EM TODO O TERRITÓRIO NACIONAL

REGISTRO GERAL: 659 465 DATA DE EXPEDIÇÃO: 08.01.87

NOME: LAERTE MIRANDA FILHO

FILIAÇÃO: José Miranda
Maria Antonia de Miranda

NATURALIDADE: Iporá-GO DATA DE NASCIMENTO: 18.02.43

DOC ORIGEM: Cert.Nasc. Nº 7.634 Liv.A-06 Fls.A-1

CPF: 137442321-15 GO

SUIABÁ-MT

ASSINATURA DO DIRETOR

TI FINº 7-116 DE 29/08/83

MINISTÉRIO DA FAZENDA
SECRETARIA DA RECEITA FEDERAL
ADMINISTRAÇÃO DO SISTEMA DE INFORMAÇÕES
FISCAL - CIEF

NO CADASTRO DE PESSOAS FISCAL - CAS - CPF

7.442 321 15

LAERTE MIRANDA FILHO

NASCIMENTO: 18.02.43

APRESENTAÇÃO DE DOCUMENTO DE IDENTIDADE

VÁLIDO EM TODO O TERRITÓRIO NACIONAL

ESTE CARTÃO É O DOCUMENTO COMPROBATÓRIO DE INSCRIÇÃO NO CADASTRO DE PESSOAS FISCAL - CAS - CPF E DE USO OBRIGATORIO NOS CASOS LEGALMENTE DETERMINADOS. PARA QUALQUER ORIENTAÇÃO DE NATUREZA TRIBUTARIA, PROCURE A UNIDADE LOCAL DA SECRETARIA DA RECEITA FEDERAL.

CARIMBO DO AGENTE EMISSOR

ARF - BG

EM: 08/01/87

DEUZÉLIA MAXA DE SOUSA
AU. ADMINISTRATIVO
Mat. 5.024.193-3

NOME, MATRÍCULA E ASSINATURA DO FUNCIONÁRIO RESPONSÁVEL PELA EMISSÃO
APROVADO POR INSTRUÇÃO NORMATIVA DO SRF

REPÚBLICA FEDERATIVA DO BRASIL

TÍTULO ELEITORAL

NOME DO ELEITOR: LAERTE MIRANDA FILHO

DATA DE NASCIMENTO: 08/02/1943

INSCRIÇÃO: 218071918/13

ZONA: 009 SEÇÃO: 0002

MUNICÍPIO (UF): BARRA DO GARÇAS (MT)

DATA DE EMISSÃO: 05/05/98

JUIZ ELEITORAL: Milton Magalhães

VALIDO SOMENTE COM MARCA D'ÁGUA JUSTIÇA ELEITORAL

REPÚBLICA FEDERATIVA DO BRASIL

POLEGAR DIREITO

ASSINATURA OU IMPRESSÃO DIGITAL DO ELEITOR

LAERTE MIRANDA FILHO

VALIDO SOMENTE COM MARCA D'ÁGUA JUSTIÇA ELEITORAL

CONVOCAÇÃO

A COMISSÃO PROVISÓRIA, Através de seu presidente Sr. Francisco Souza da Purificação vem por meio deste, Convocar v.s. para participar da Reunião Preliminar convocada para tratar de assuntos relacionados com a Fundação de uma Associação, no dia 25 de julho de 2003, às 18:00 horas, na QUADRA DE ESPORTES DO COLEGIO GASPAR DUTRA Rua Mato Grosso.

NOME: LAESTE

ENDEREÇO: Chacoroi

Barra do Garças-Mt., 73107-103

Francisco Souza da Purificação
Presidente da Comissão

M E M O R I A L D E S C R I T I V O


Memorial Descritivo do lote nº02"A" remanescente do Loteamento Maria Lúcia, com a área de: 202,50M².

L I M I T E S E C O N F R O N T A Ç Ã O E S

Frente para a AV. Antonio Joaquim medindo 15,00 metros;
Lado direito para o remanescente do lote nº03 medindo 12,00 metros;
Lado esquerdo para o remanescente do lote nº01 medindo 15,00 metros;
Fundos para o lote nº02 medindo 15,00 metros.


Tudo como mostra mapa em anexo.

Barra do Garças, 14 de outubro de 2.003.



Alcebiades Lucindo Leal
Agrim. CREA 2937/TD-MT
Prefeitura Mun. de Barra do Garças

MAPA demonstrativo do lote 2A
 Remanescente do Lote 2 da Quadra 16
 Loteamento Vila Maria Lucia
 AREA = 202.50 m²
 DATA = 23 de Novembro 2001
 ESCALA = 1:50

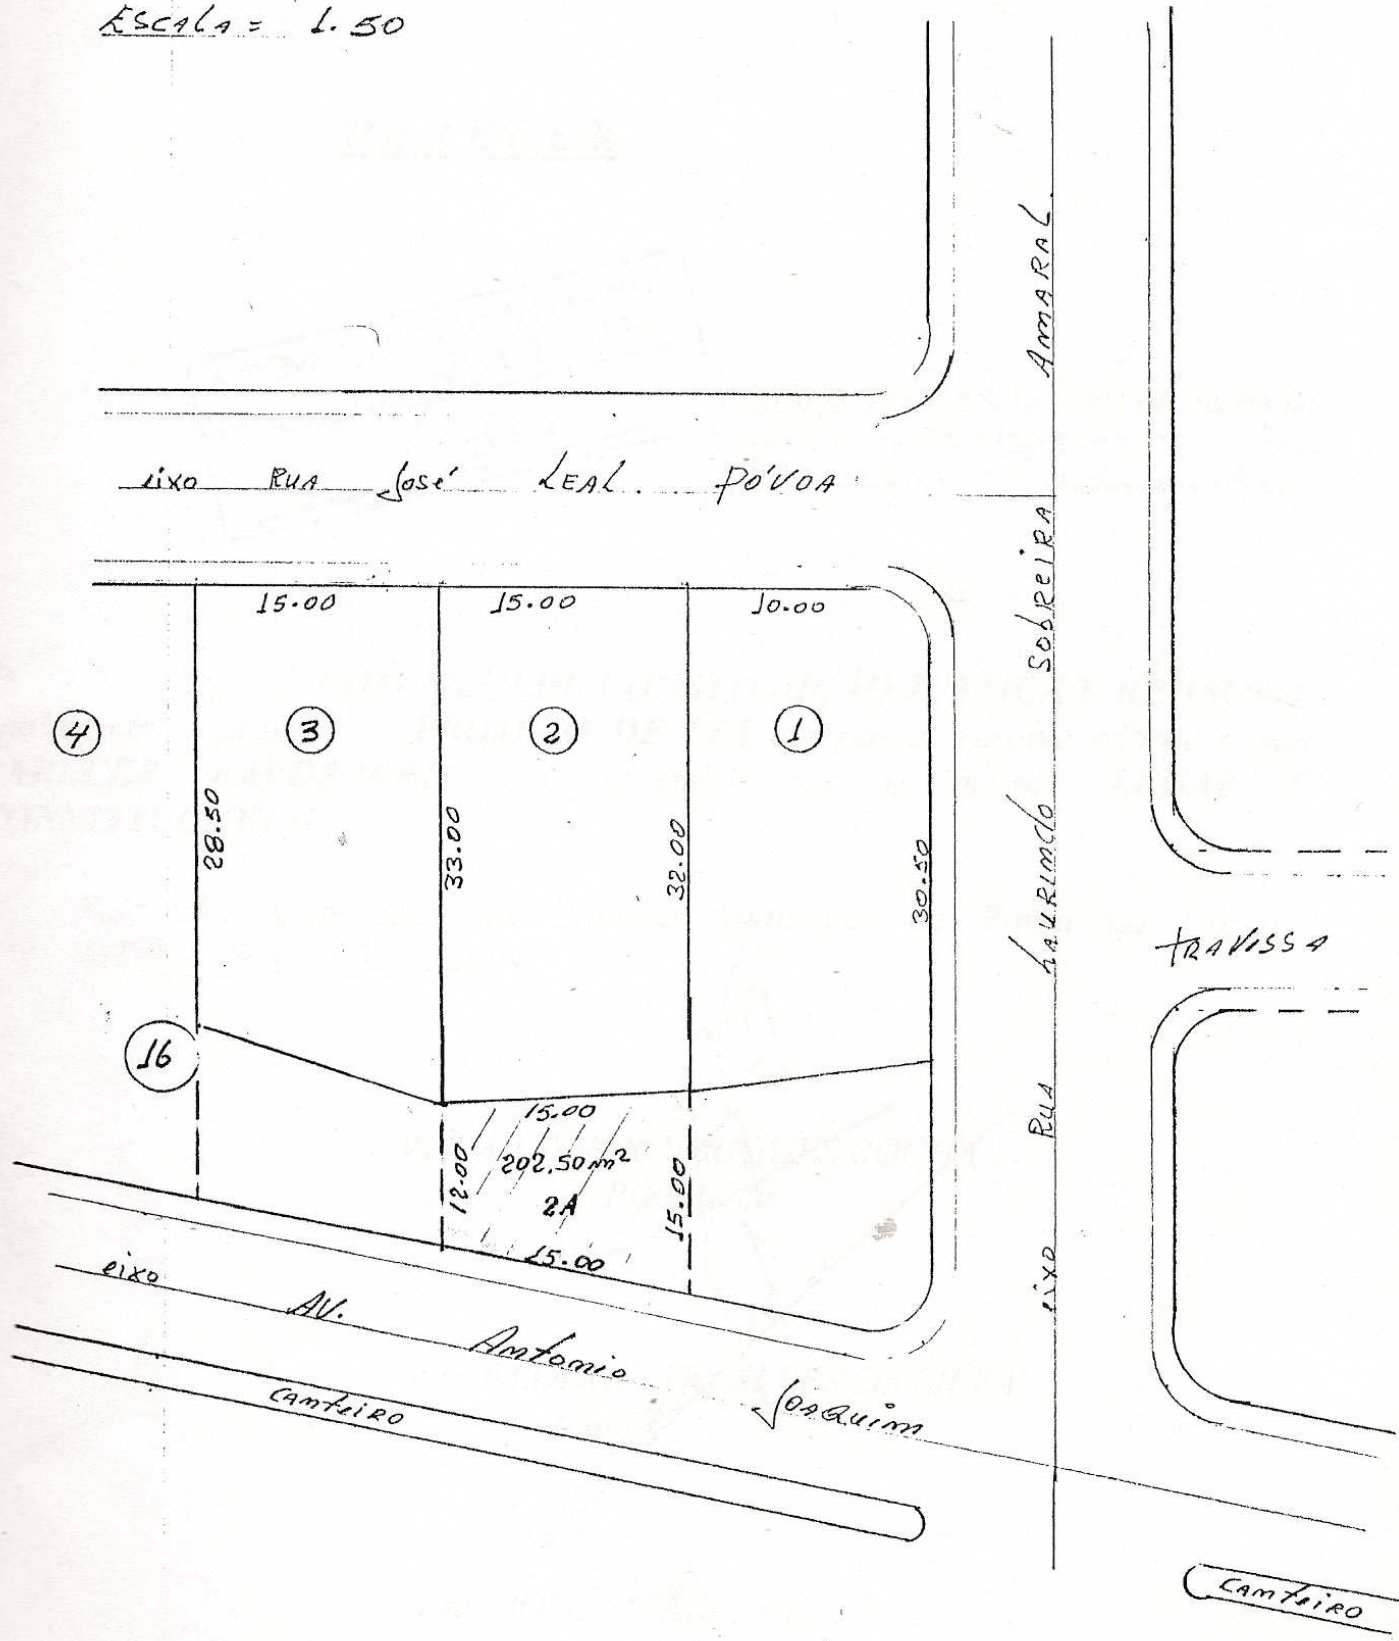




Estado de Mato Grosso
CÂMARA MUNICIPAL DE BARRA DO GARÇAS
Palácio Vereador Dr. DERCY GOMES DA SILVA

COMISSÃO DE CONSTITUIÇÃO JUSTIÇA E REDAÇÃO

PARECER

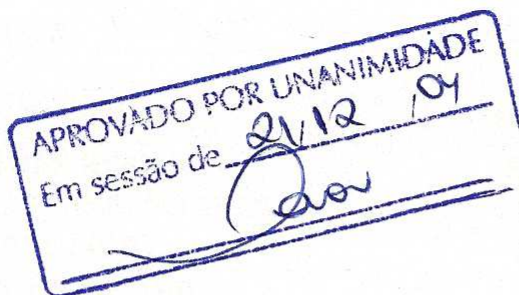

Projeto de Lei nº 060 /2004 de autoria do
Wilton Marcos R. de
Aurea - Presidente

COMISSÃO DE CONSTITUIÇÃO JUSTIÇA E REDAÇÃO,
analisando o presente PROJETO DE LEI em pauta, resolve exarar o seu
PARECER FAVORÁVEL, *por entender ser o mesmo* **LEGAL E**
CONSTITUCIONAL.

Sala das Comissões da Câmara Municipal de Barra do Garças-
MT 21/12 2004

Ver. AILTON RODRIGUES ROCHA
Presidente

Ver. CLODOALDO ALVES DA SILVA
Relator

Ver. JOSÉ RIBEIRO FILHO
Membro



Estado de Mato Grosso
CÂMARA MUNICIPAL DE BARRA DO GARÇAS
Palácio Vereador Dr. DERCY GOMES DA SILVA

VOTAÇÃO

MATÉRIA DA PAUTA: Projeto de Lei nº 069/04

Vereadores	Legenda	Partido Atual	SIM	NÃO	Abstenção
AILTON RODRIGUES ROCHA	PSDB	PSDB			
ANDRÉIA SANTOS DE A. SOARES	PTB	PTB			
ANTÔNIO MORAES NETO	PPS	PP			
DR. CELSO MARTINS SPOHR	PSB	PSB			
CLODOALDO ALVES DA SILVA (2º Secretário)	PSDB	PP			
FÁTIMA APARECIDA DA SILVA RESENDE	PT	PT			
IEDA REZENDE RODRIGUES (Vice-Presidenta)	PL/PTB	PTB			
JOSÉ RIBEIRO FILHO	PPS	PDT			
MARIA JOSÉ DE CARVALHO	PL	PP			
MESSIAS ALMEIDA DANTAS	PSDB	PSB			
MIGUEL MOREIRA DA SILVA	PTB	PFL			
DR. PAULO EMÍLIO DA COSTA BILEGO	PPS	PL			
DR. PAULO SÉRGIO DA SILVA	PTB/PL	PFL			
WALTER NAVES DE SOUZA (1º Secretário)	PSDB	PSDB			
WELITON MARCOS R. OLIVEIRA (Presidente)	PTB/PL	PMDB			

Obs.

Meito

APROVADO POR UNANIMIDADE
Em sessão de 21/12/04
aw