



Câmara Municipal de

**BARRA DO GARÇAS**

**Ano 2005**

Estado de Mato Grosso

**Plenário das Deliberações**

PROTOCOLO

Protoc. n.º 782, Liv. 18 Fls. 32, em 30/08/05

Horas: 18:40

Casouce  
Funcionário

- Projeto de Lei
- Projeto Decreto Legislativo
- Projeto de Resolução
- Requerimento
- Indicação
- Moção de
- Emenda

N.º 419/2005

**AUTOR: Vereador RONALDO DE ALMEIDA COUTO – PC do B / Líder do Prefeito**

Senhora Presidente:

Indico à Mesa, após cumprimento das formalidades regimentais e deliberação do Plenário, seja enviado expediente à empresa REDE/CEMAT, solicitando seja feita extensão de rede de energia elétrica, na rua 21, na localidade conhecida como loteamento Santa Emilia.

Sala das Sessões da Câmara Municipal de Barra do Garças-MT., em 30 de agosto de 2005.

**RONALDO DE ALMEIDA COUTO**

Vereador – PC do B / Líder do Prefeito  
Membro da Comissão de Obras Pub. Transp. e Comunicação

APROVADO POR UNANIMIDADE  
Em sessão de 30 / 08 / 05  
Casouce

JUSTIFICATIVA

Senhor Presidente,  
Senhores Vereadores:

Estamos formulando esse pedido, que traduz claramente os anseios das pessoas que ali residem, tanto que, manifestam seu desejo através de abaixo assinado dos moradores, o que justifica a preocupação de todos, no que se refere à falta de energia elétrica.

Assim sendo, esperamos contar com a atenção dos dirigentes daquela empresa, o valoroso empenho no atendimento desse nosso pedido.



**RONALDO DE ALMEIDA COUTO**

Vereador - PC do B / Líder do Prefeito  
Membro da Comissão de Obras Pub. Transp. e Comunicação

Secretario Paulo Dirmino

Barra do Garças 17/04/2005

Baixo Assinado Para o Prefeito

Mês do Leiteamento Santa Emílio

Jardim Ouro fino Solicitudamos

Abre os seus e coloque energias e água

País temha dois anos que mora neste

lotes e não tem ~~suas~~ suas

Klauson Rodrigues Santana

Ida

Dualey Gomes Santana Junior

9617-3081

Adella feira lima

Elisângela maria de Jesus Moura

Leides Rosa de Souza

Sebastião A. da Silva

Maria josi de souza gamês

marcelo Barros dos santos

Valdir Francisco do Nascimento

Leona Ferreira Silva

Sinomar dora

Maria Ingrida

Alejo Jr & da Silva

Adriana Gomes da Silva

Lorana do Carmo Silva

Maria Estela Gomes da Silva

Eulina Barros Carrallo

Leusa Elita Martelo

Mario de fatima do Passa

João Alberto de Souza

Eva Dutra Balbino Souza

Jerônimo ferreira de Souza

Maria Vicente de Souza

Indicação no 419/05

1 / 1  
Roberto

Sabastião

Sibeli


Ilda Souza Pires e João

Dos Lato


Risonete Ferreira Lima

Alessandra Alves de Jesus.

Eva.

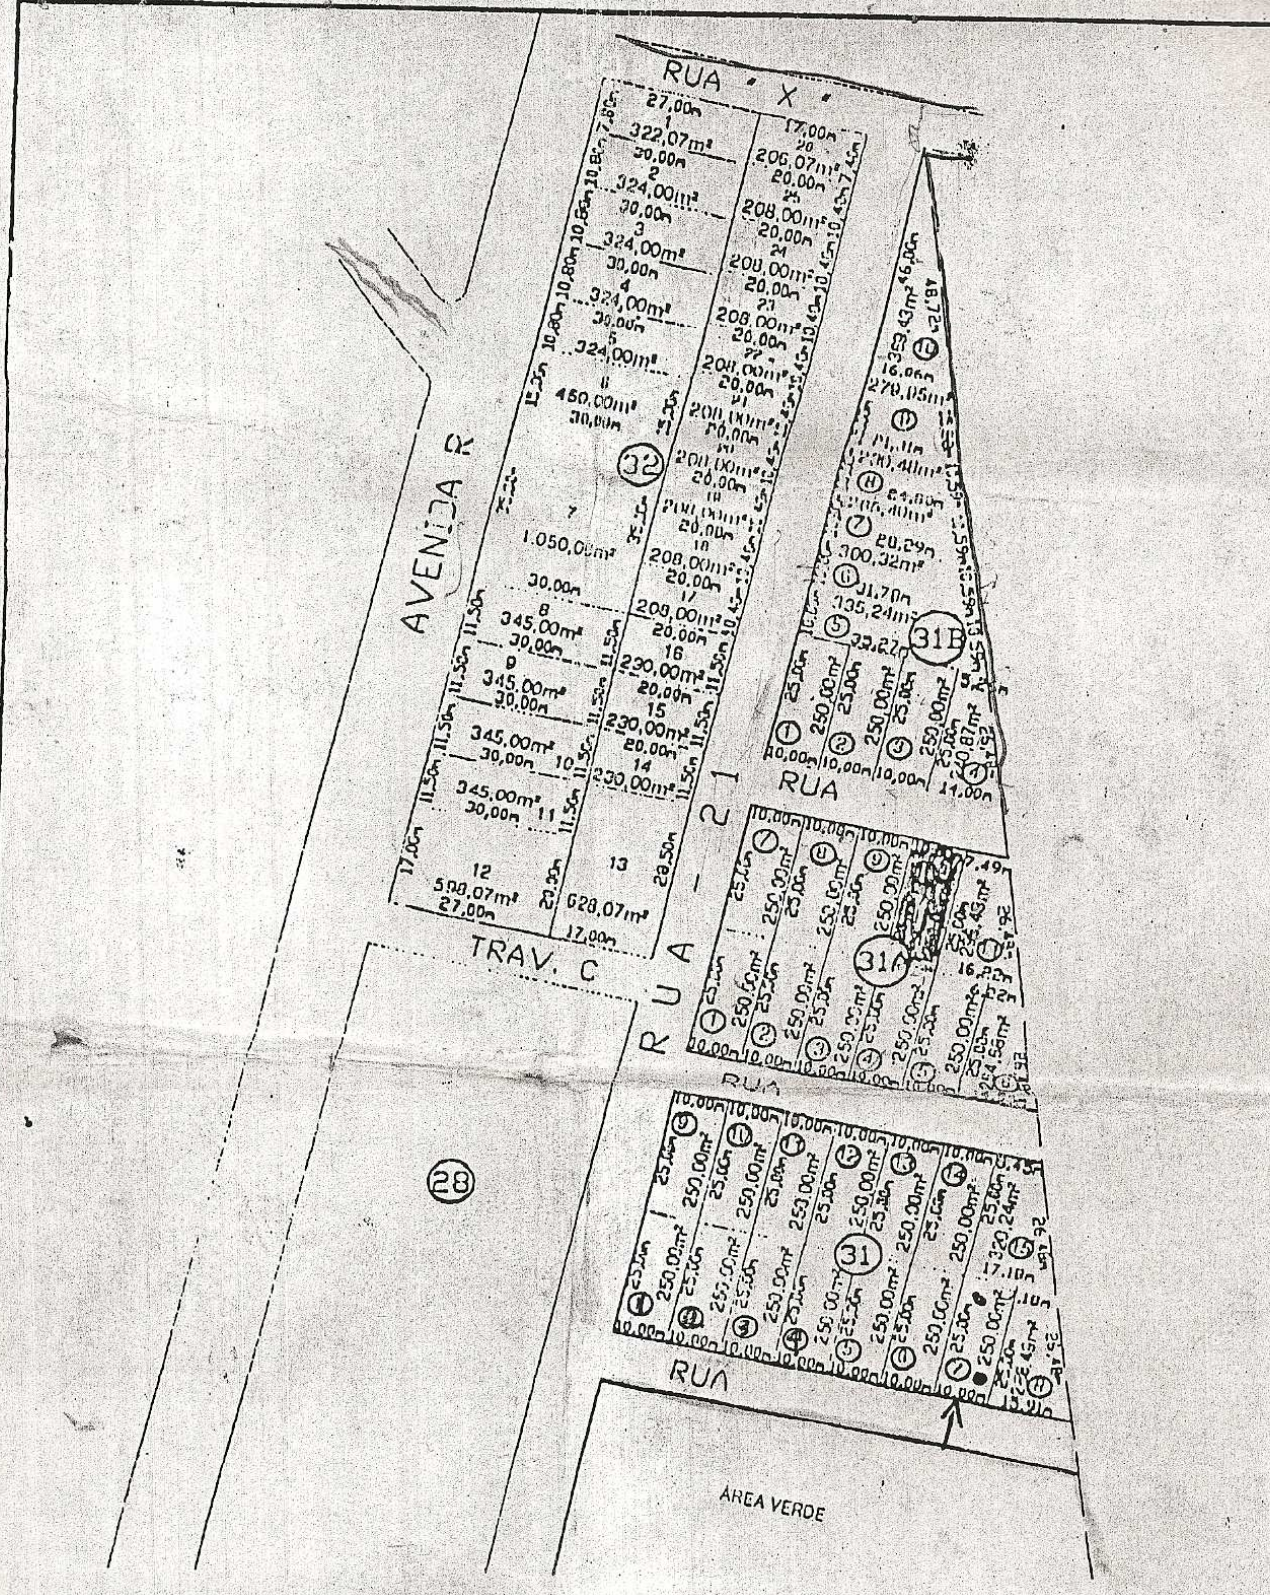

PREFEITURA MUNICIPAL DE BARRA DO GARÇAS - MT

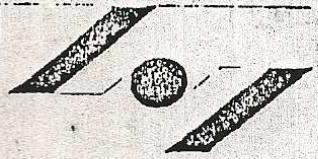

SECRETARIA DE PLANEJAMENTO E OBRAS

DATA: 01/09/2003

ESCALA: 1/1.500

ASSUNTO: LOTEAMENTO SANTA EMILIA JARDIM OURO FINO

PRANCHA: ÚNICA

DES / CAD: GIL.MAR

Barra do Garças ,19 de novembro de 2003.

Ilmo Sr.  
Aparecido Hiroshi Itokagi  
REDE CEMAT

Barra do Garças – MT

Venho por meio desta, solicitar a V.S<sup>a</sup>. Extensão de Rede de Energia Elétrica para atender Rua 21 Lt 01 Q31 B Bairro Ouro Fino no município de Barra do Graças - MT.

Ponto de Referência – Construção  
Telefone Contato. 401 -2305

Endereço para resposta = Rua São Benedito N.º 2735 Jardim Planalto

Atenciosamente

Ilda Souza Pires

Ilda Souza Pires  
RG 1461942 - 3

RECEBEMOS  
Em 19/11/03  
Laura  
ASSINATURA

ESTADO DE MATO GROSSO  
PREFEITURA MUNICIPAL DE BARRA DO GARÇAS

AUTORIZAÇÃO

Autorizamos a ligação de água e energia nos seguintes lotes relacionados abaixo:

- 1) Do Lote n° 01 ao Lote n° 15 da Quadra 31;
- 2) Do Lote n° 01 ao Lote n° 11 da Quadra 31-Ã; e
- 3) Do Lote n° 01 ao Lote n° 10 da Quadra 31-B.  
No Loteamento Ouro Fino.
- 4) Do Lote n° 20 ao Lote n° 25 da Quadra 32.

Barra do Garças-MT., 01 de setembro de 2003.

Eng. Cesar Natal Magrini  
Coordenador  
Secretaria de Planejamento e Obras

À  
Emasa

*Canoa venhada*  
*Miguel*  
*precisa de uma intervenção*  
*junto a CEMATE e EMASA*  
*SAS 09 Famílias, que*  
*está sem energia e água*  
*Um abuso*  
*IBRAO ACRES.*

*Ilda Souza Pinheiro*