


Ano 2017 Plenário das Deliberações		
<b>Protocolo</b> N.º 611, Liv. 26, Fls. ____ Em 14/08/2017. Às 12:05hs.   Assinatura do Funcionário	<input type="checkbox"/> Projeto de Lei <input type="checkbox"/> Projeto de Decreto do Legislativo <input type="checkbox"/> Projeto de Resolução <input type="checkbox"/> Requerimento <input checked="" type="checkbox"/> <b>Indicação</b> <input type="checkbox"/> Moção de <input type="checkbox"/> Emenda	N.º 424/2017

Autor: Vereadores da Câmara Municipal

APROVADO POR UNANIMIDADE  
Em sessão de **14 AGO. 2017**

Senhor Presidente:

Indicamos à Mesa, após cumprimento das formalidades regimentais e deliberação do Plenário, seja encaminhado expediente à empresa ÁGUAS DE BARRA DO GARÇAS, solicitando a implantação de rede de esgotos, na rua 3, loteamento Roncador, nesta cidade.

São reivindicações das famílias residentes na mencionada rua, que se sentem prejudicados pela falta desse importante serviço, que reflete diretamente na qualidade de vida, saúde e higiene das pessoas, considerando que a rede de esgoto, evita que as pessoas utilizem fossas sépticas, que é uma prática arcaica, anti-higiênica, vetor de contaminação do solo e do meio ambiente.

Esperamos contar com a costumeira atenção do ilustre Diretor daquela empresa, no atendimento desse nosso pleito, que traduz claramente os anseios de todos.

Sala das Sessões da Câmara Municipal de Barra do Garças-MT.,  
11 de agosto de 2017.

ALESSANDRO MATOS DO NASCIMENTO  
Vereador-PRB

CELSON JOSÉ DA SILVA SOUSA  
Vereador-PV

Fls. 01



P/ RECANTO DAS ACACIAS

SETOR NORESTE

SETOR SUDESTE


SETOR SUL  
HUGO CUNHA

SETOR SUDESTE  
HUGO CUNHA

SETOR NORDESTE  
HUGO CUNHA

P/ ÁGUAS QUENTES

AVENIDA DAS ÁGUAS QUENTES

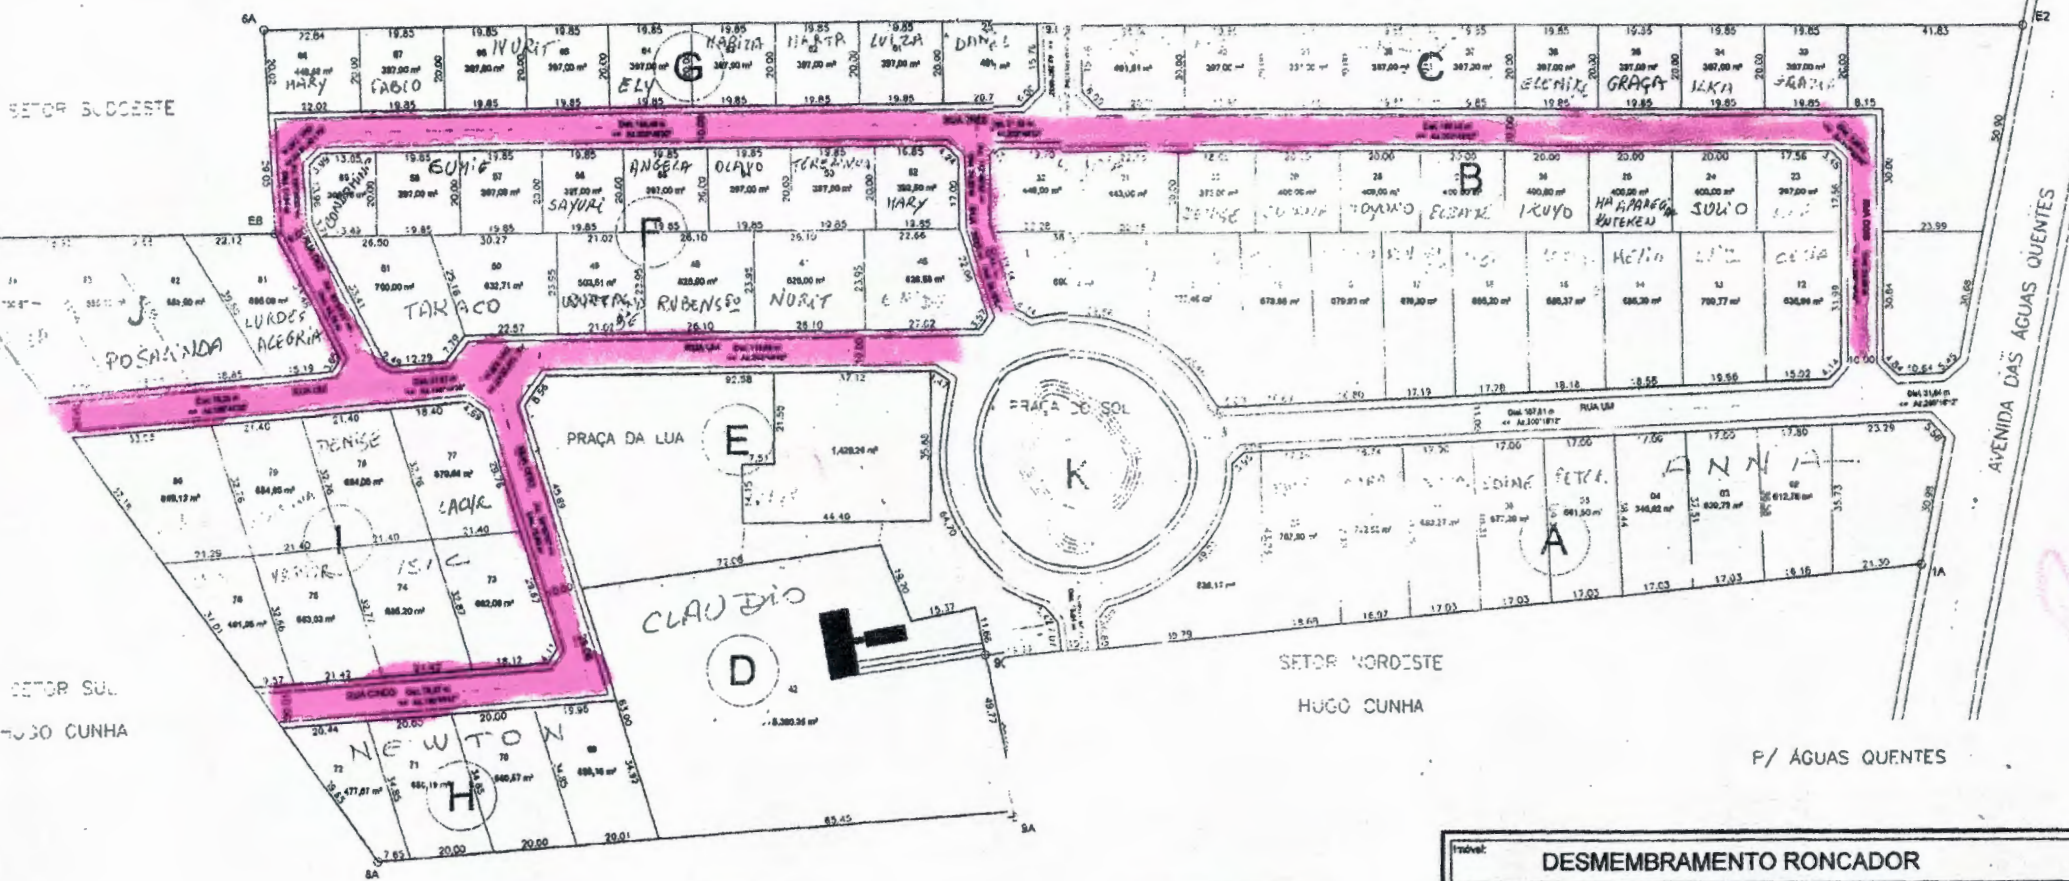

De	Para	Azimute	Distância
E2	A	123°37'00"	131,84 m
1A	3C	197°07'25"	227,41 m
3C	3A	101°37'16"	26,00 m
3A	1A	199°22'04"	57,12 m
3A	A	358°00'28"	163,75 m
7A	3B	23°02'48"	82,04 m
E6	A	209°26'23"	49,06 m
5A	3C	22°49'32"	421,27 m

Desmembramento Roncador			
Título:	Desmembramento Roncador		
Assunto:	Layout - Quadras, Lotes - Medidas, Áreas e Confrontações		
Proprietário:	Fundação Roncador	Área:	7,0000 ha
Localidade:	Monção da Areia - Quinta do Sossego	Perímetro:	1.286,82 m
Estado:	Mato Grosso	Data:	20/09/2003
		Escala:	1: 1.000