


Ano 2021 <i>Plenário das Deliberações</i>		
Protocolo N.º 211 Em 29/03/2021 às 14:42 hs.  Assinatura do Funcionário	<input type="checkbox"/> Projeto de Lei <input type="checkbox"/> Projeto de Decreto do Legislativo <input type="checkbox"/> Projeto de Resolução <input type="checkbox"/> Requerimento <input checked="" type="checkbox"/> X Indicação <input type="checkbox"/> Moção de <input type="checkbox"/> Emenda	N.º. 169/2021

Autor: Vereador MURILO VALOES METELLO - REPUBLICANO


Senhor Presidente,

Indico à Mesa, após cumprimento das formalidades regimentais e deliberação do Plenário, seja enviado expediente ao **EXCELENTÍSSIMO SENHOR PREFEITO** com cópias ao **SECRETÁRIO MUNICIPAL DE PLANEJAMENTO URBANO E OBRAS**, sugerindo que seja estabelecido uma área apropriada para manobras e treinamentos com veículos maiores (caminhões e ônibus), do centro de formação de condutores de veículos automotores da Auto Escola Liderança, pois o espaço que eles utilizam na Vila Maria Lucia no momento, foi pedido para realizar o projeto de uma horta comunitária.

Sala das Sessões da Câmara Municipal de Barra do Garças-MT., em 29 março de 2021.


MURILO VALOES METELLO
Vereador - REPUBLICANO

Membro da Comissão de Turismo Sustentabilidade e Desporto

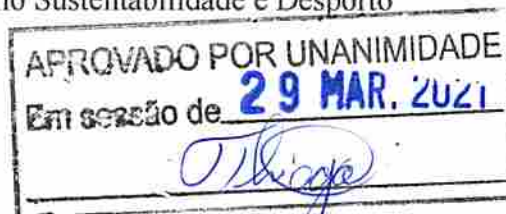

JUSTIFICATIVA

Senhor Presidente,
Senhores Vereadores:

A presente indicação, está sendo elaborada a pedido do Sr. Renato Sousa proprietário da Auto Escola Liderança, que durante vários anos tem utilizado aquele espaço, para aplicar as aulas práticas aos condutores de veículos automotores de grande porte (caminhões e ônibus), e partir de então no espaço mencionado será implantada uma horta comunitária.

Sala das Sessões da Câmara Municipal de Barra do Garças – MT, em 29 de março de 2021.



MURILO VALOES METELLO

Vereador - REPUBLICANO

Membro da Comissão de Turismo Sustentabilidade e Desporto

Área pública Municipal – QD P 15 – Vila Maria Lucia – Barra do Garças


AUTORIZAÇÃO PARA UTILIZAÇÃO DE ESPAÇO PÚBLICO

- I. Considerando a inexistência de área apropriada para manobras e treinamento de alunos dos Centros de Formação de Condutores de Veículos automotores em Barra do Garças.
- II. Considerando a necessidade de auxiliar no processo de formação de melhores condutores e consequente segurança do trânsito em nossa cidade.
- III. Considerando os agendamentos para testes estão localizados em área pública (Estacionamento de Veículos da Feira Coberta de Barra do Garças – Setor Dermat.

Resolve autorizar o uso do espaço para aulas de direção de veículos maiores – caminhões e ônibus sob a supervisão das Auto Escolas e sub sua total responsabilidade nos dias uteis no período diurno sem qualquer custo para o município.

Ressalva – Caso o município necessite da área para construção e ou uso de qualquer natureza este perde a validade sem prévio aviso.


A autorização tratada neste é somente para uso do espaço, não sendo permitida construções, cercamento e ou quaisquer outras mudanças sem previa autorização desta Secretaria e ou do Gestor Municipal.

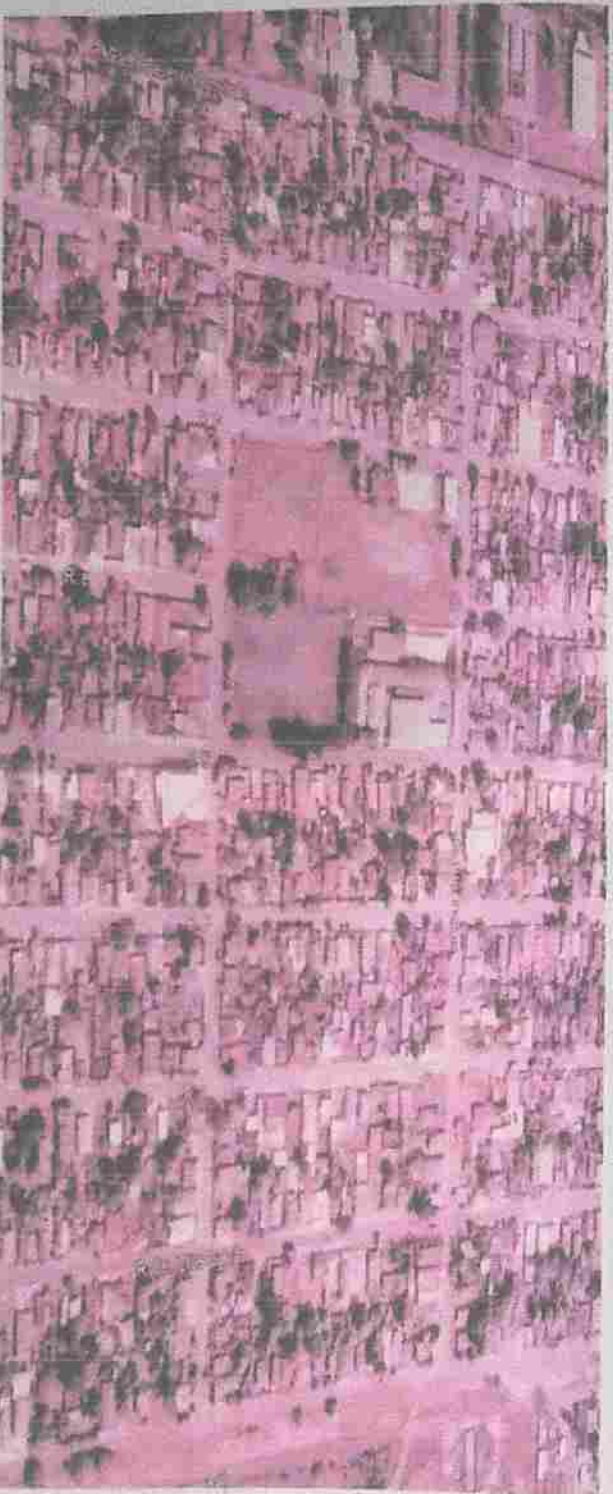

Maria Lucia
Secretaria Municipal de
Planejamento Urbano e Obras
Rua Manoel de Barros, 120610
Fone/Fax: (62) 3241-1206
03 03 20 300

Area - Município - Vila Maria - utilização para fins de Educação de Transito

Escreva uma descrição para seu mapa.

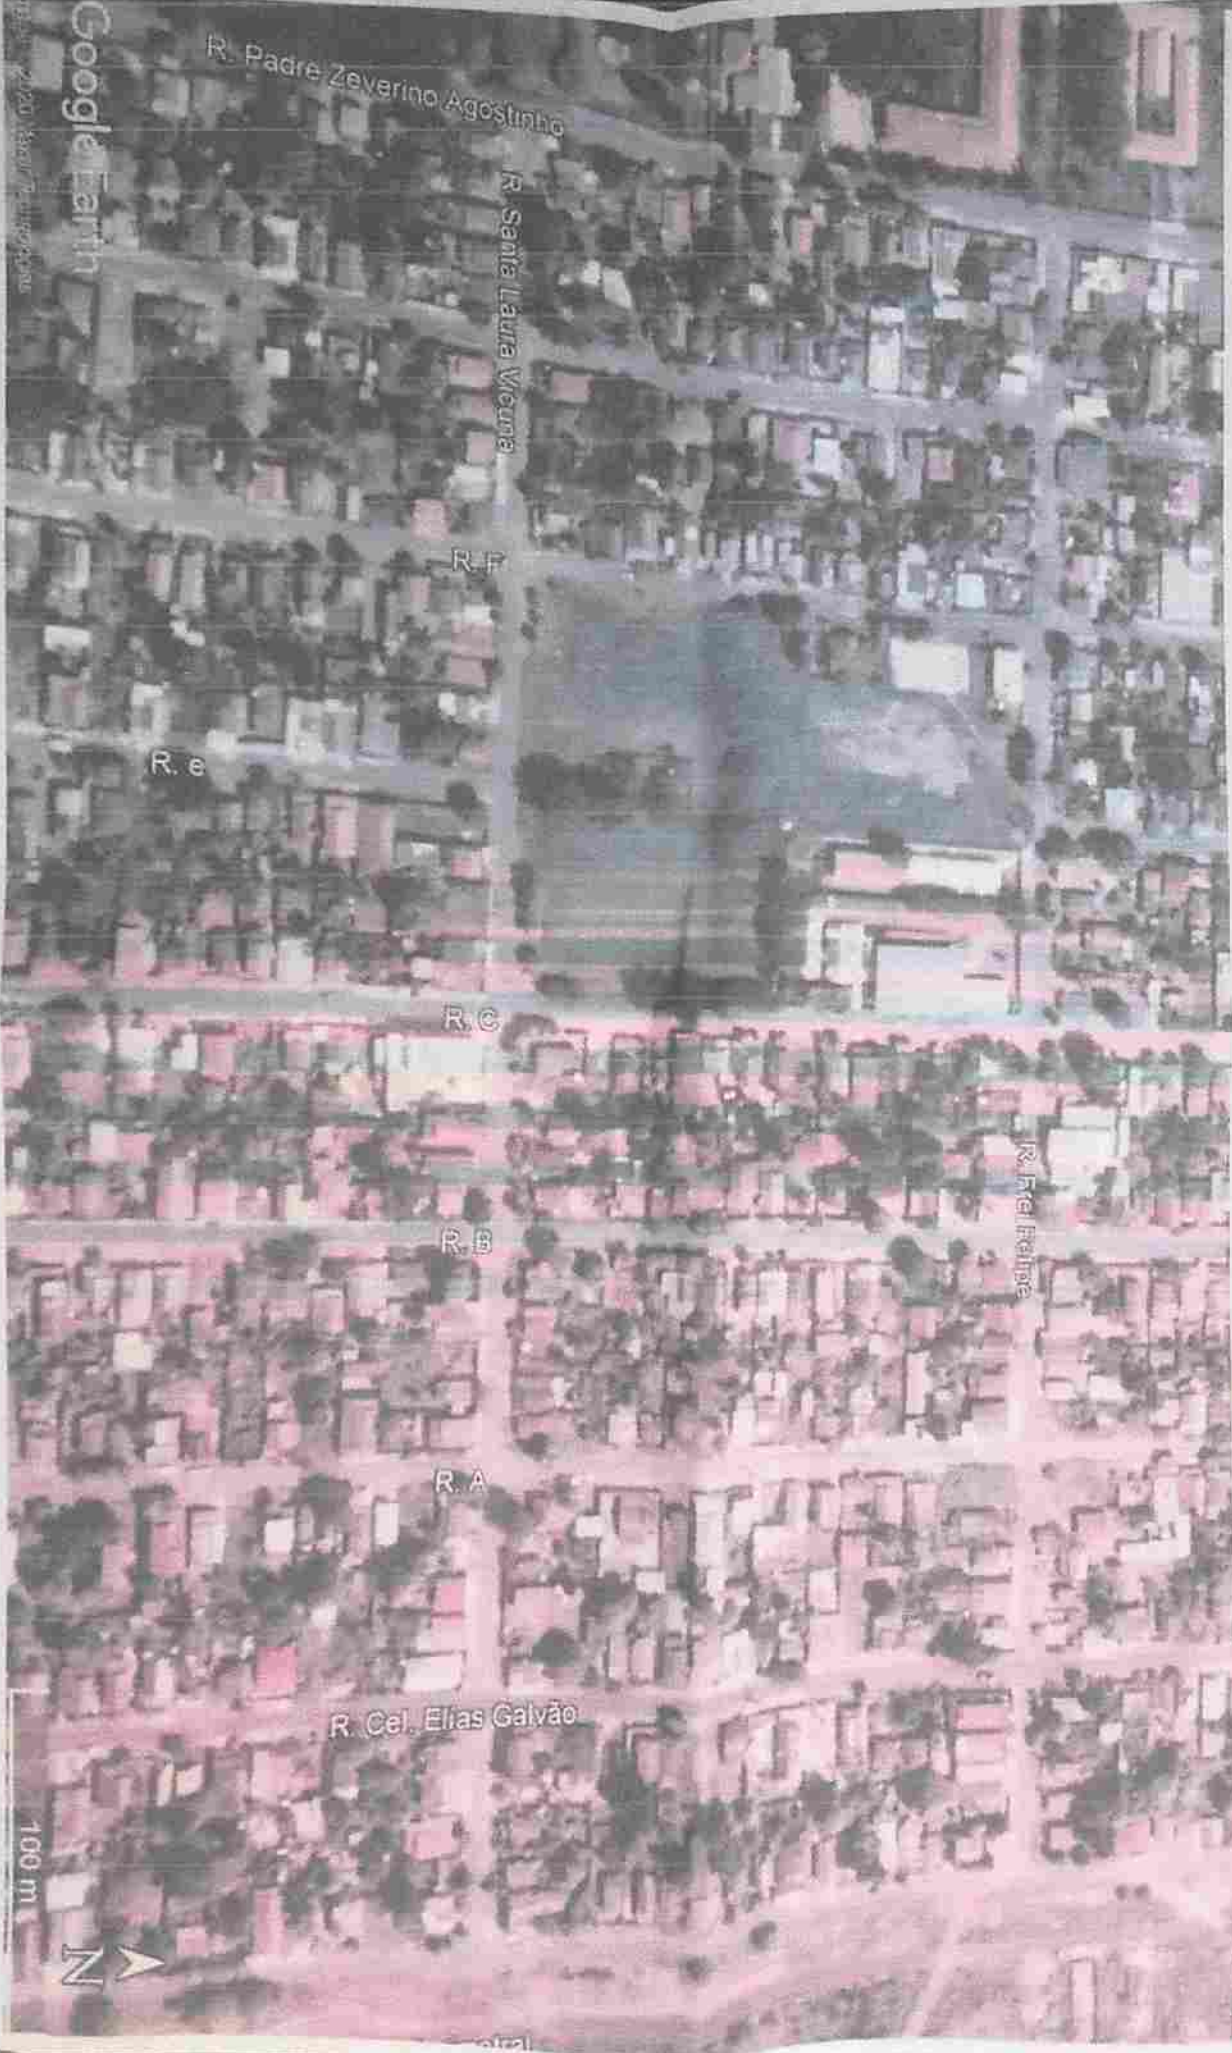

Google Earth

Imagem 2020, 10/01/2020, 10:00:00


100 m



Legenda

Area - Municipio - Vila Maria - utilização para fins de Educação de Transito

Escreva uma descrição para seu mapa.

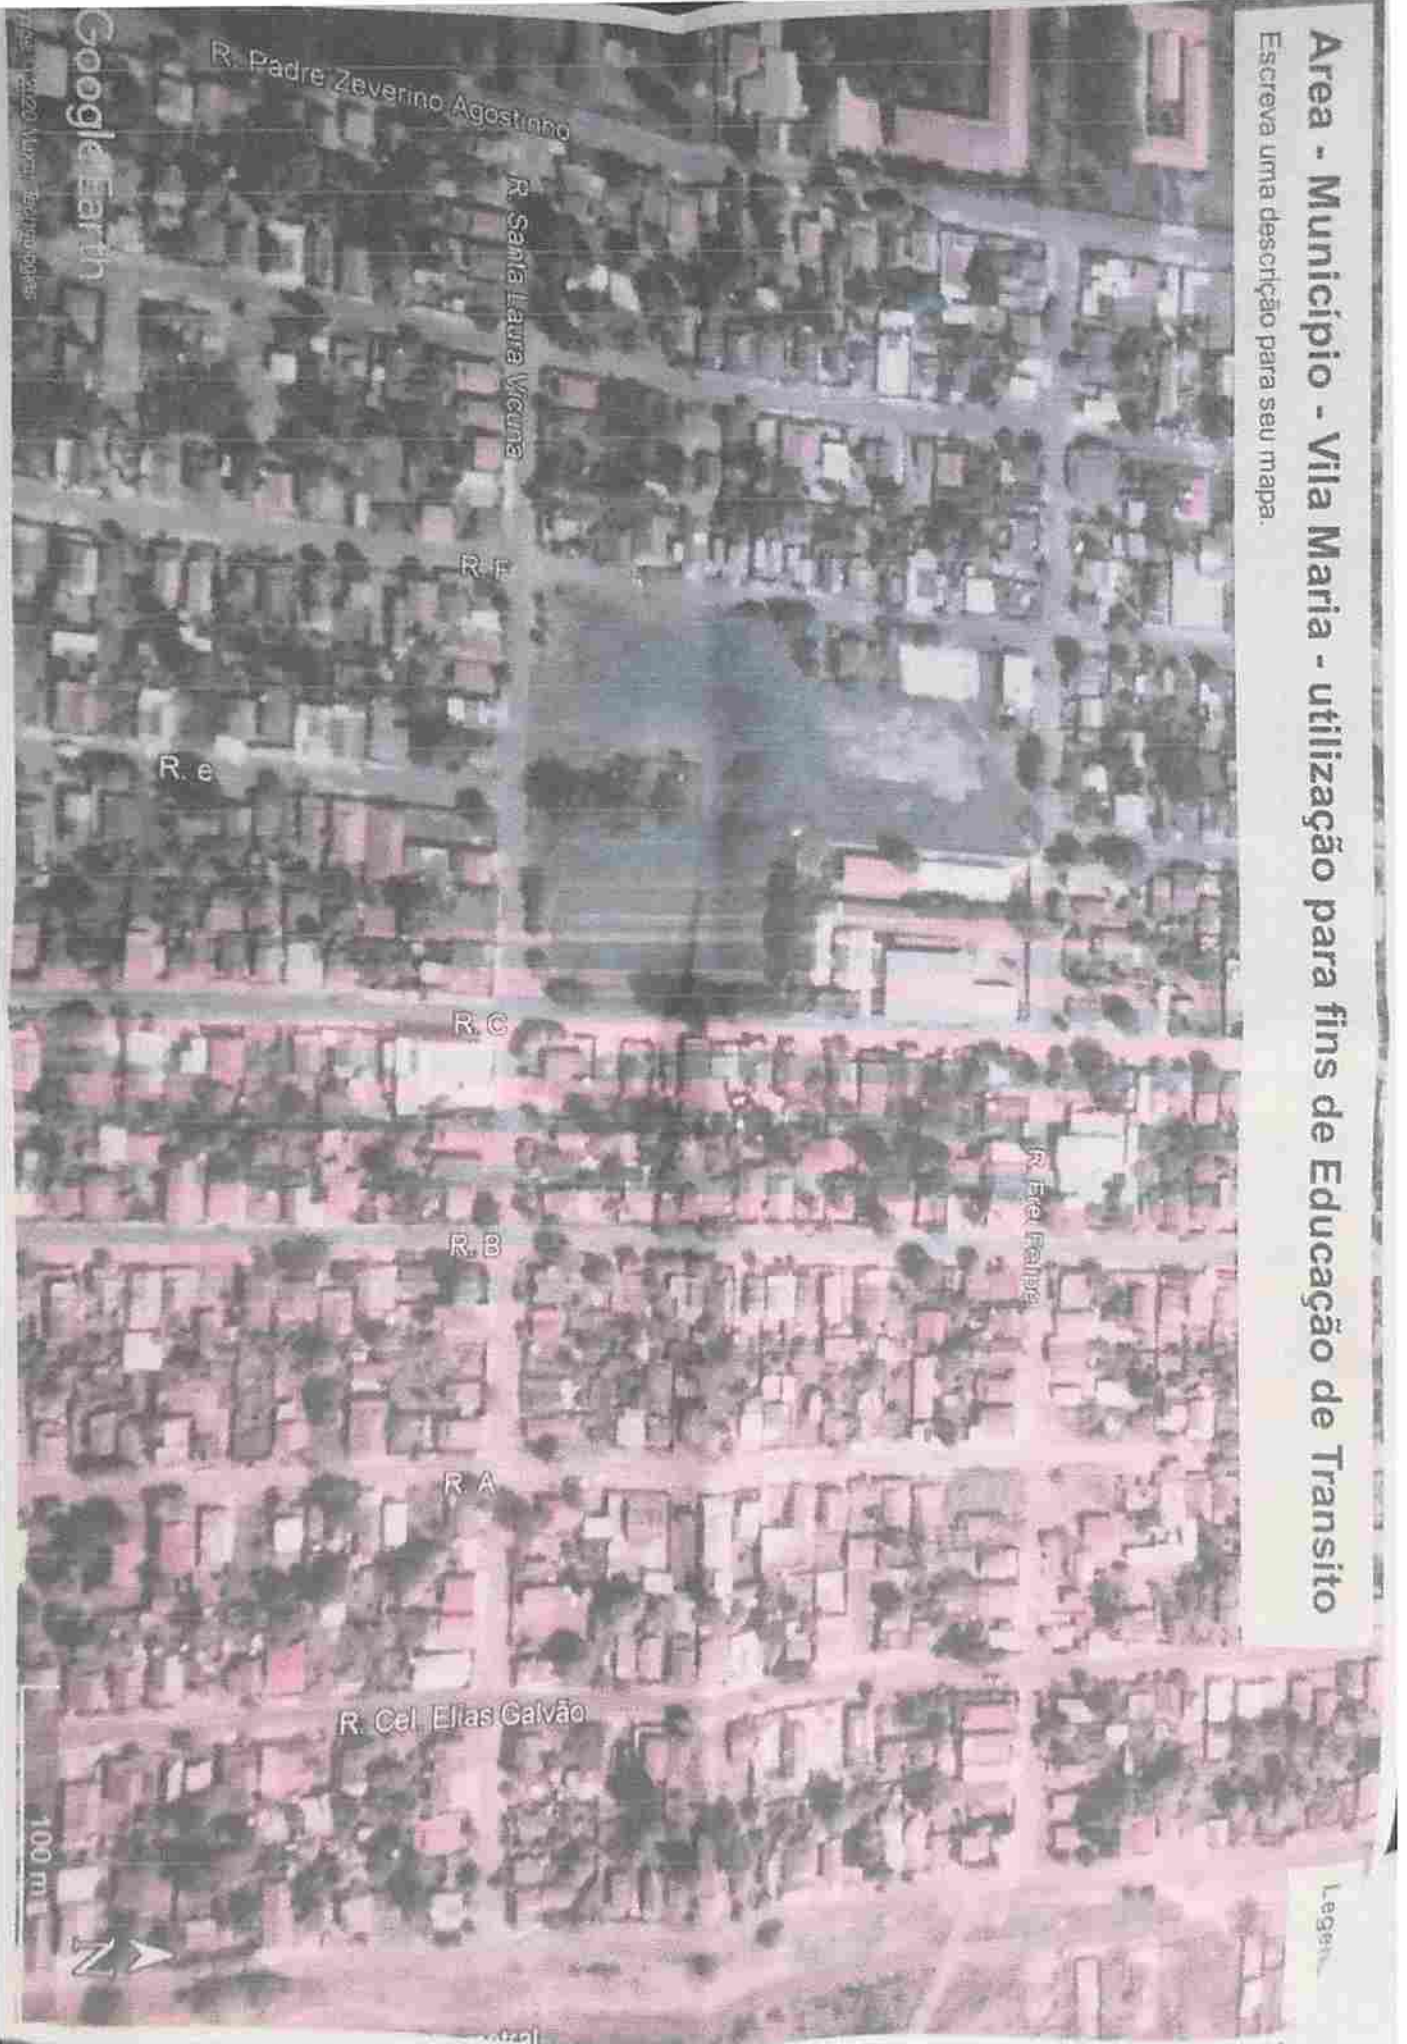

Legend

Frei

3	17
6	
5	
4	
3	
2	
1	
0	
9	
8	
7	
6	
4	5

de
Antônio

Complexo Vereador
Geraldo Fernandes
Rezende

P15

Pereira
Raimundo

21	20	19
22		
23		
24		
25		F
26		
27		
28		
29		
30		
31		
32		
1	2	

Praça Antônio
Candido de Carvalho

Laura

Vicunha